


SALAS DE CINEMA

== EM SÃO PAULO: 1895-1929 ==


Salas de cinema surgem, ao final da década de 1900, por toda a cidade de São Paulo. Embora muitas delas reproduzam a precariedade dos cinemas de madeira e zinco dos primeiros momentos, diversas iniciativas no sentido contrário resultam em salas de grandes proporções com acabamento mais refinado.

GRANDES SALAS DE BAIRRO

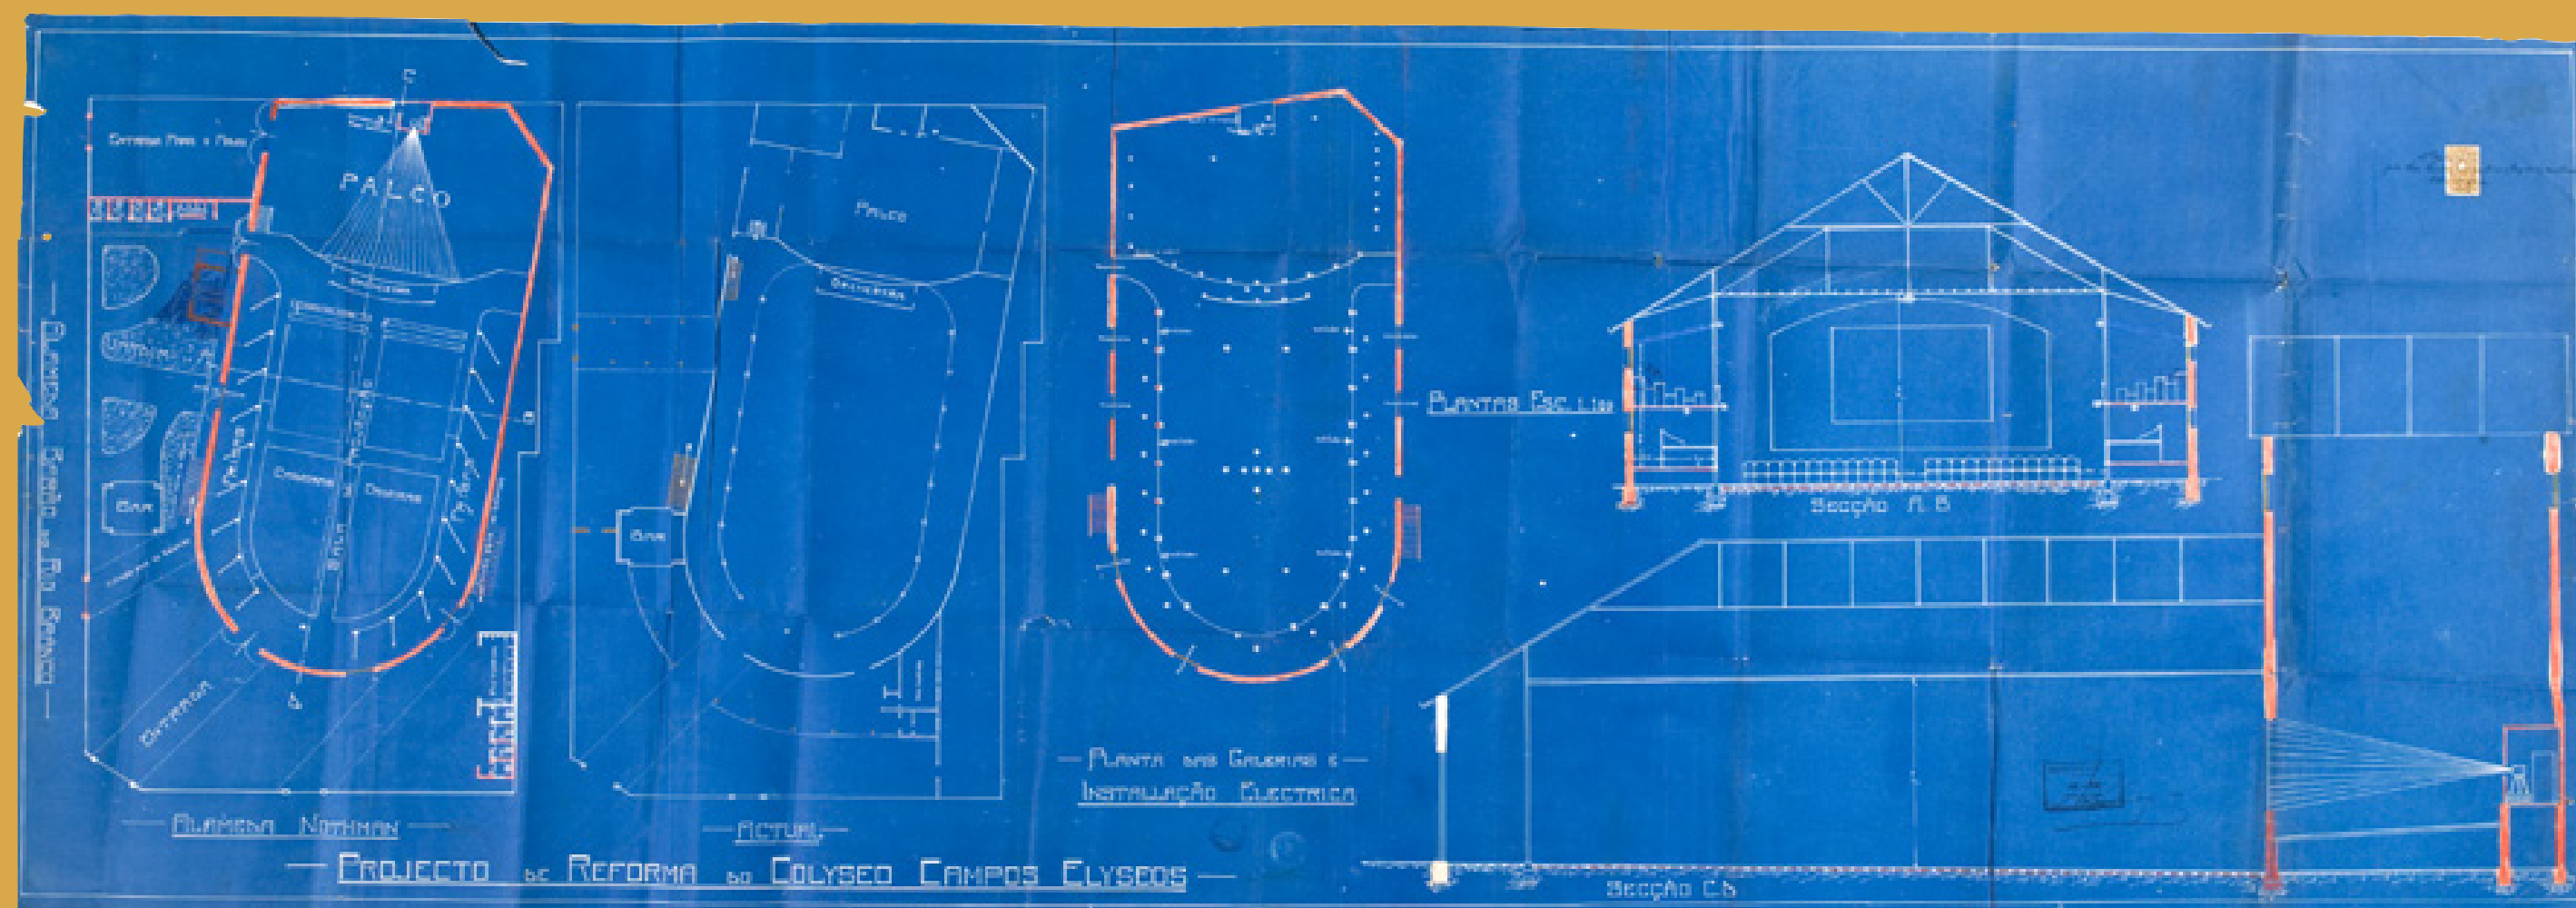


Coliseu dos Campos Elísios, Al. Barão do Rio Branco, plantas e cortes, 1923

COMPANHIA CINEMATOGRAFICA BRAZILEIRA S.PAULO

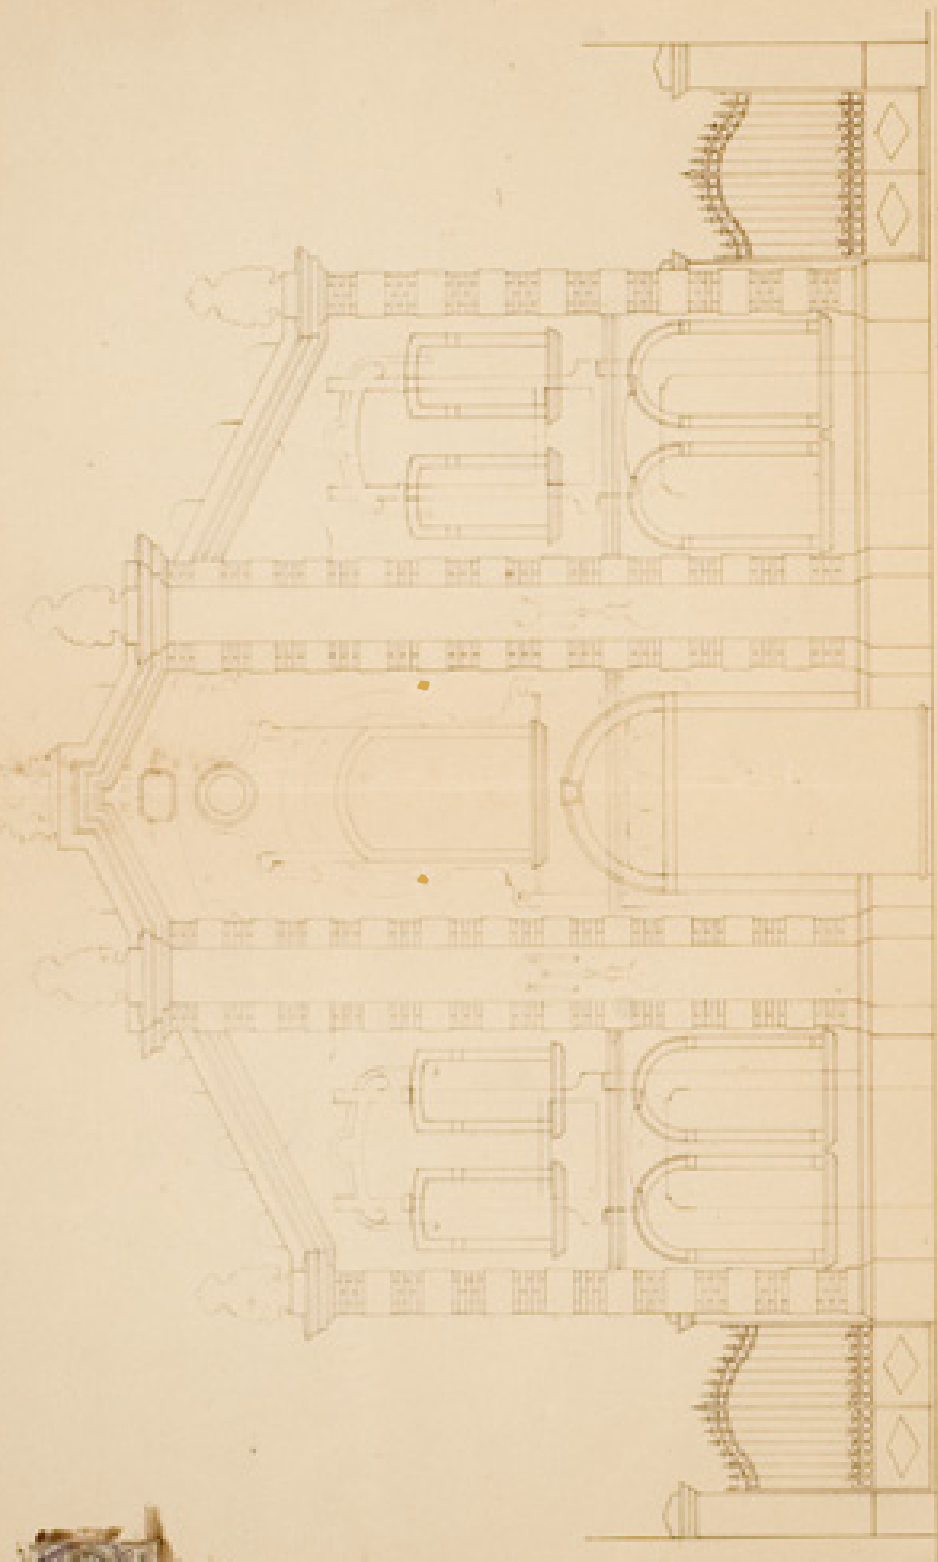

FACHADA ACTUAL

ES. 120

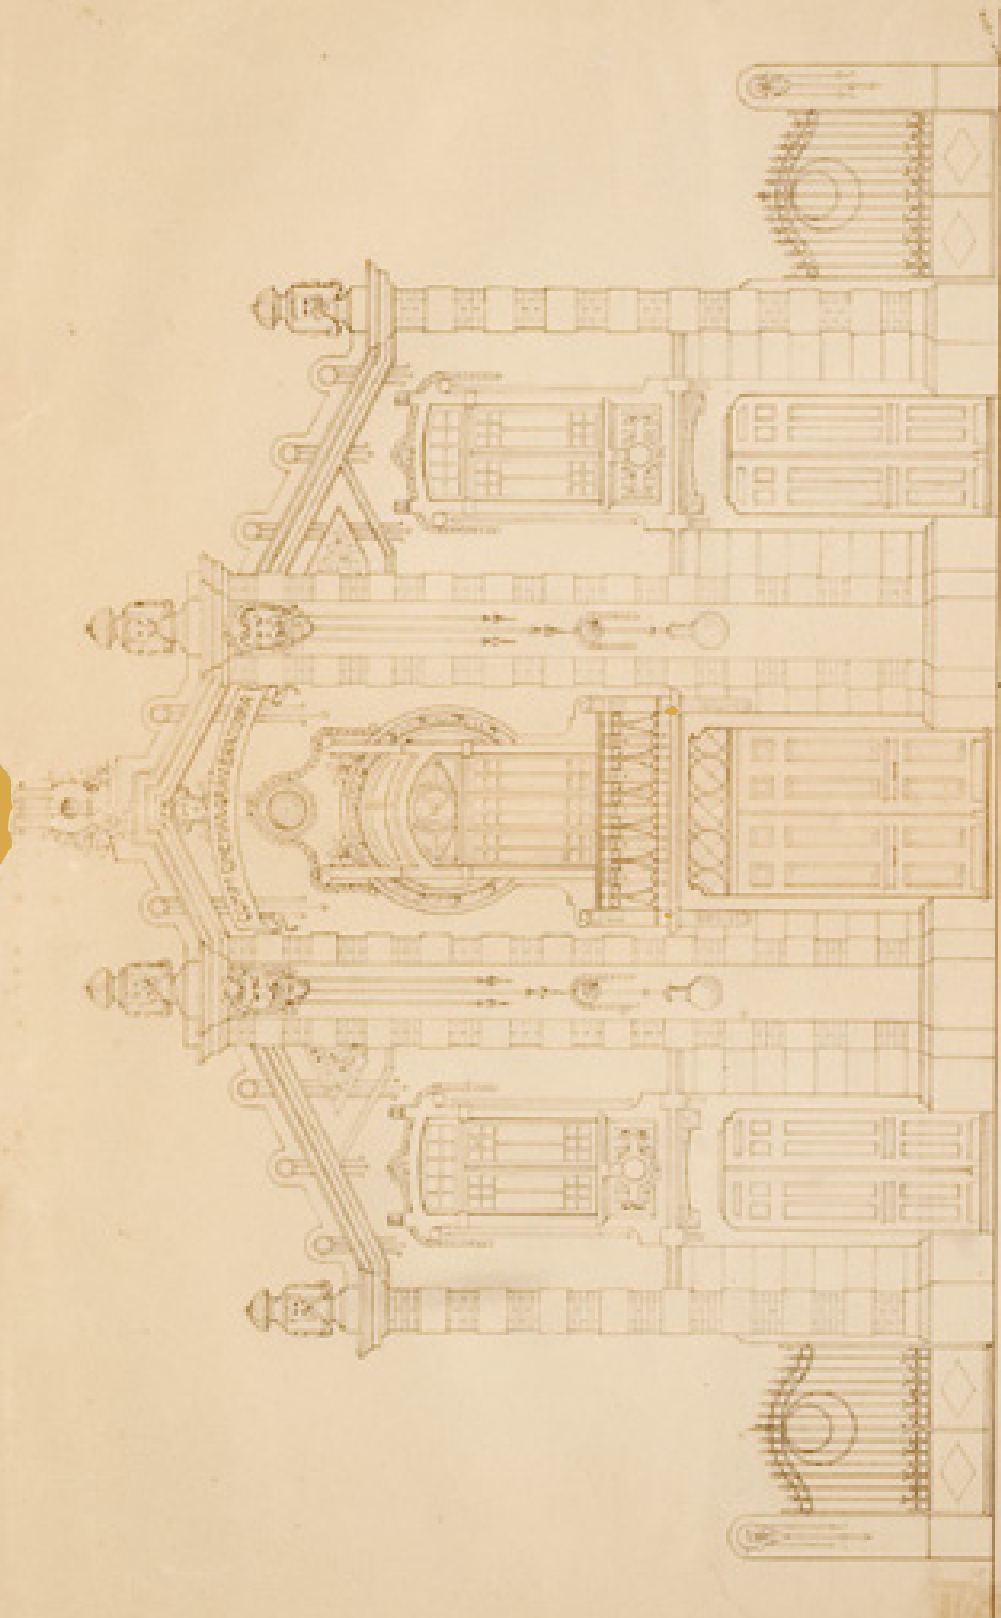


FACHADA REFORMADA

REVISÃO EMISSÃO DE 1912
 POR
 O ARQUITETO
[Signature]

S. PAULO

PLAN T AS


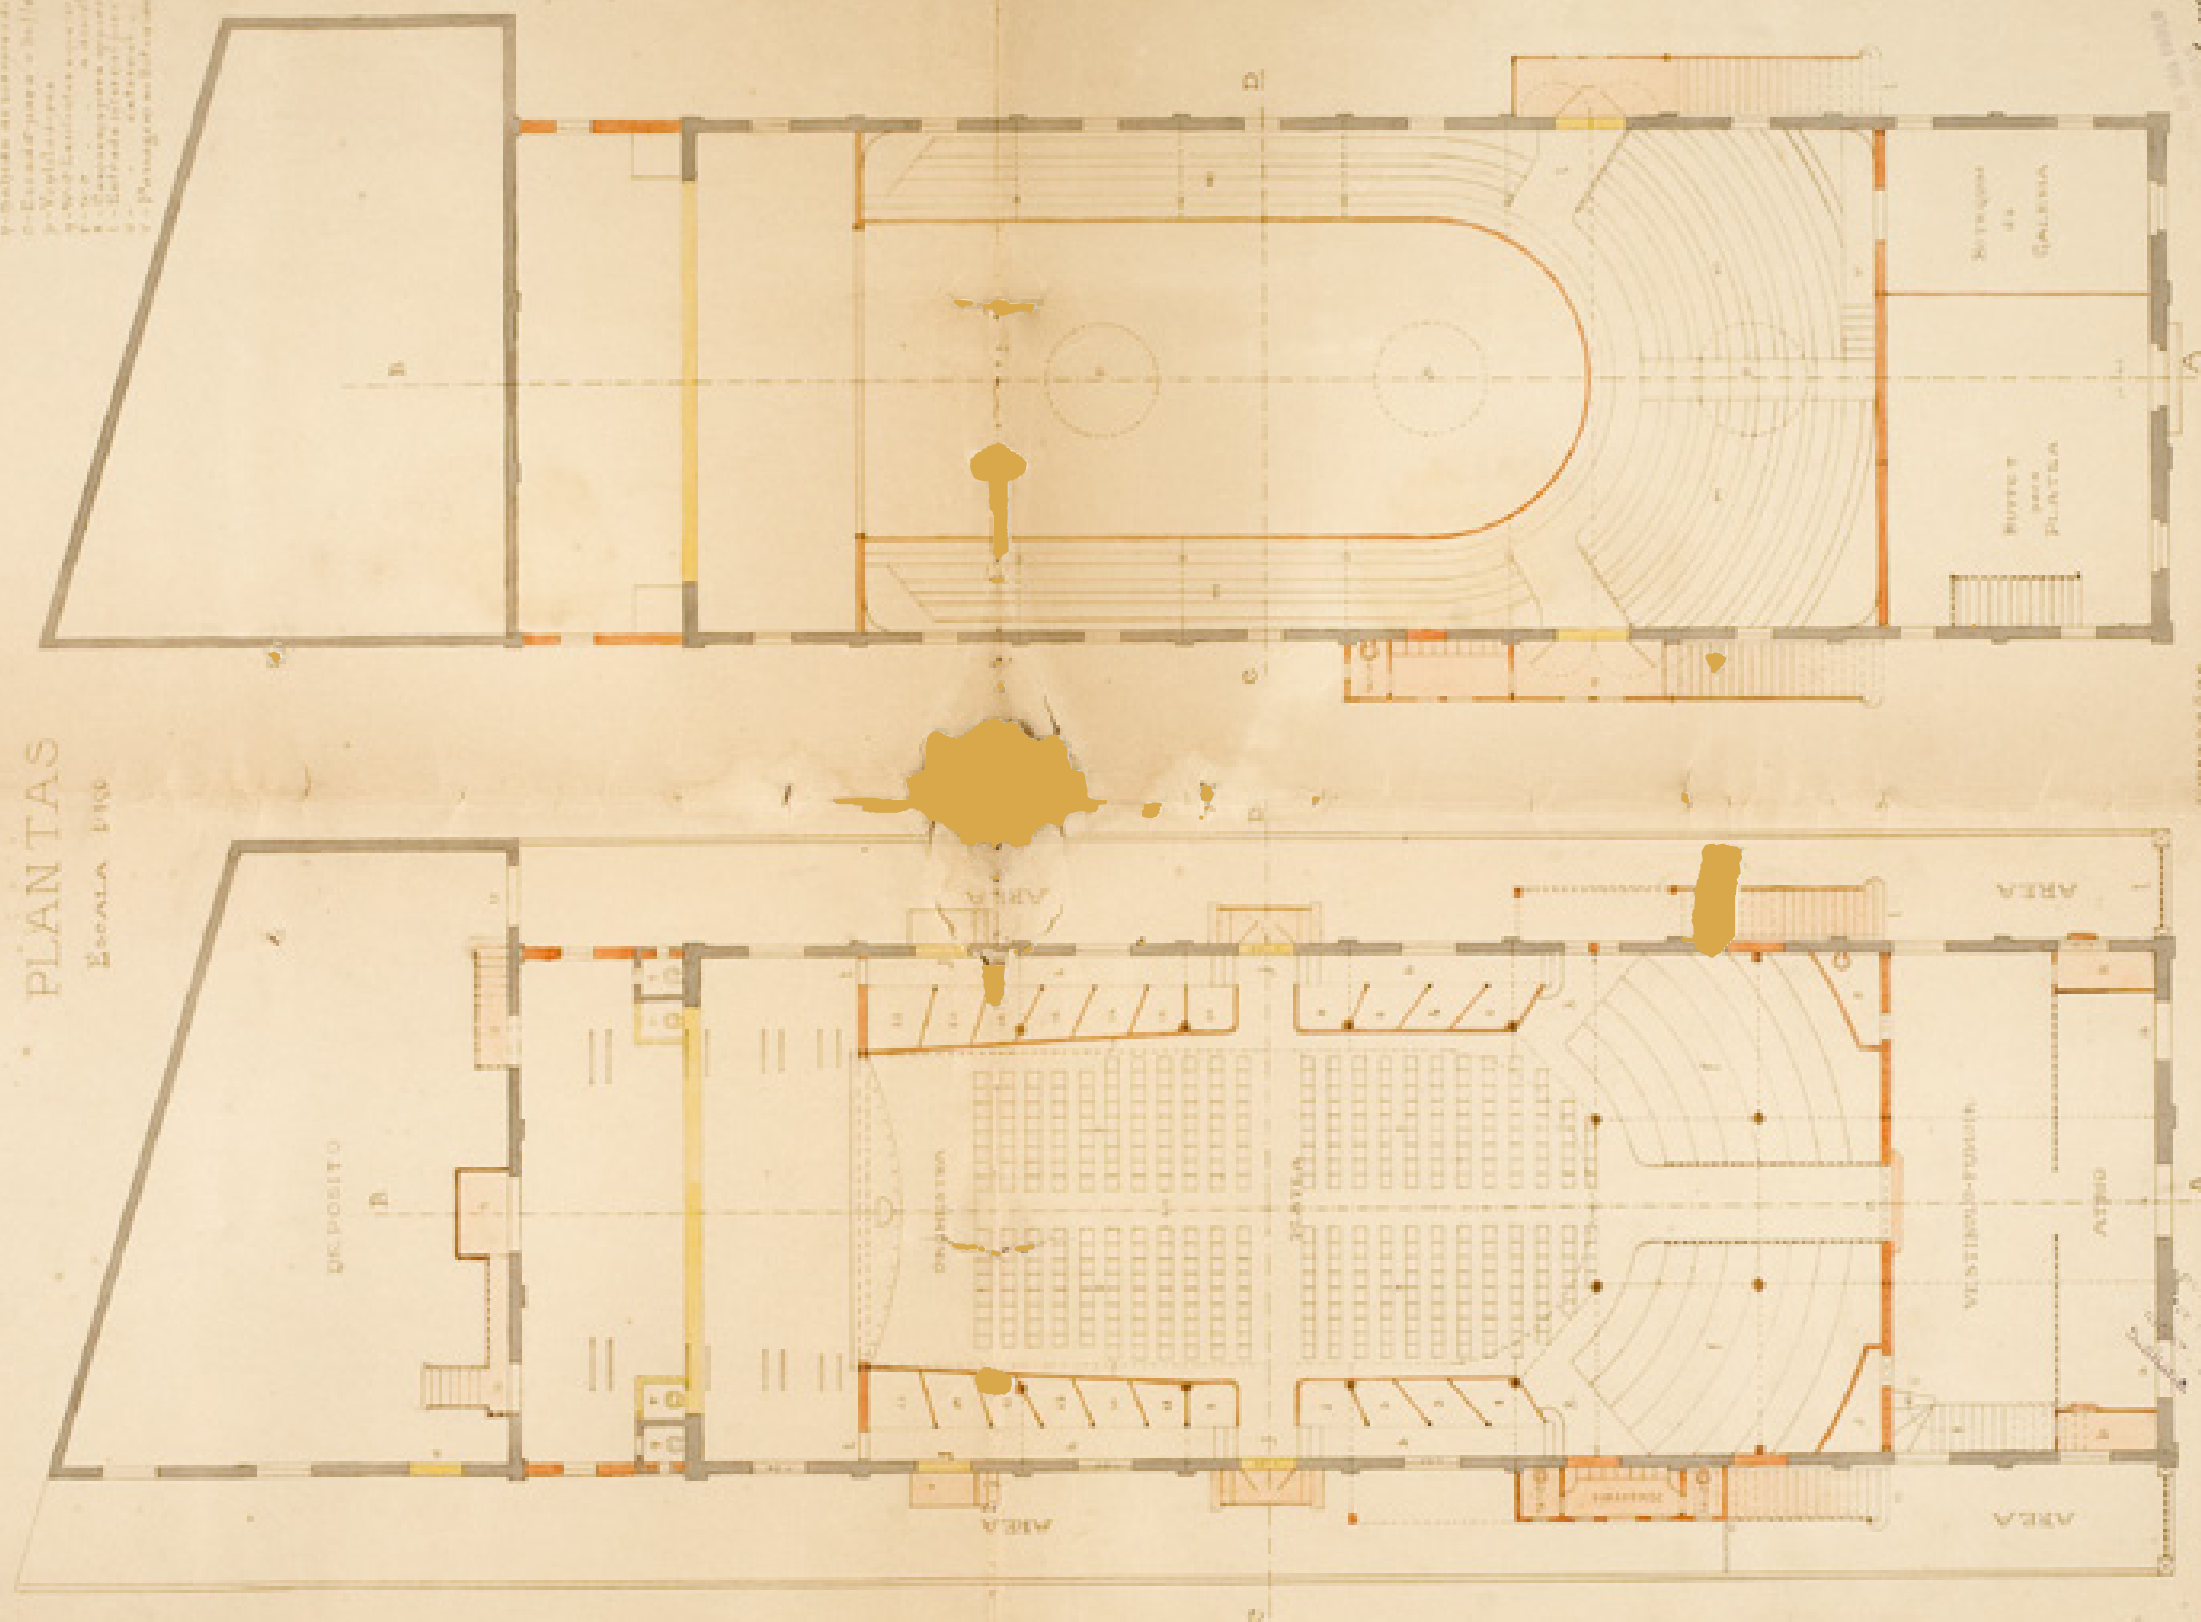









COMPANHIA CINEMATOGRAFICA BRAZILEIRA


FOL. 2°

S. PAULO
CORTES
Escala 1/400


CORTE TRANSVERSAL D-C

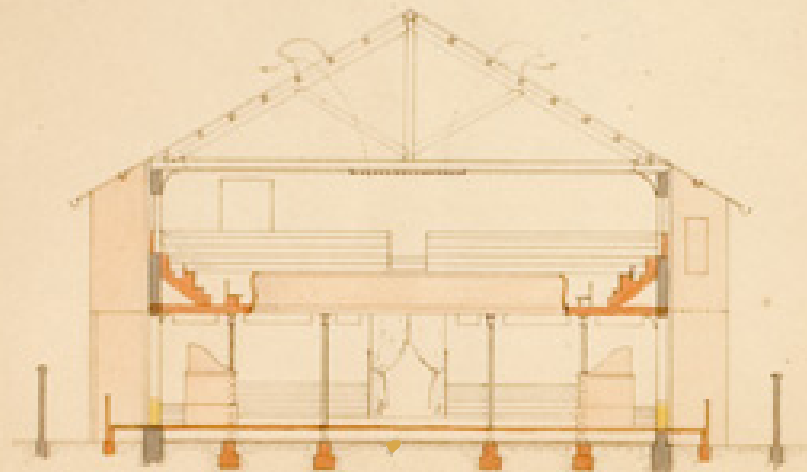

CORTE TRANSVERSAL C-D

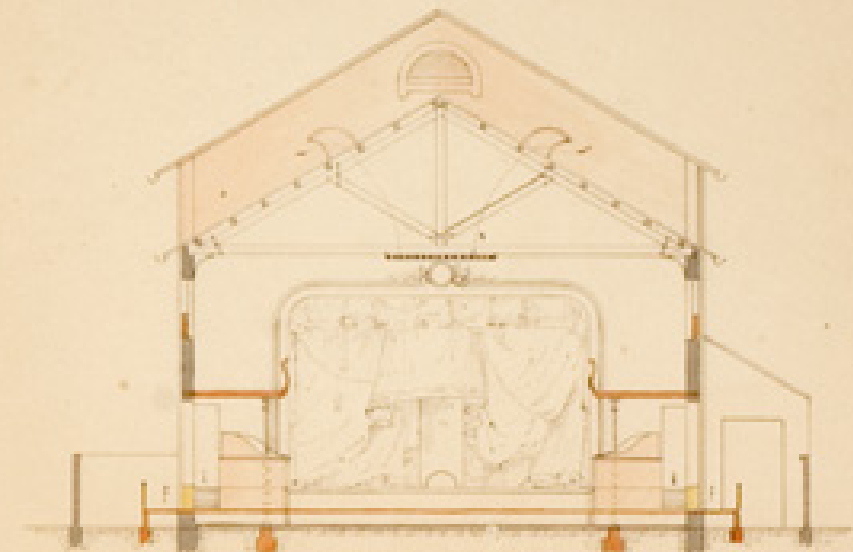


CORTE LONGITUDINAL A-B

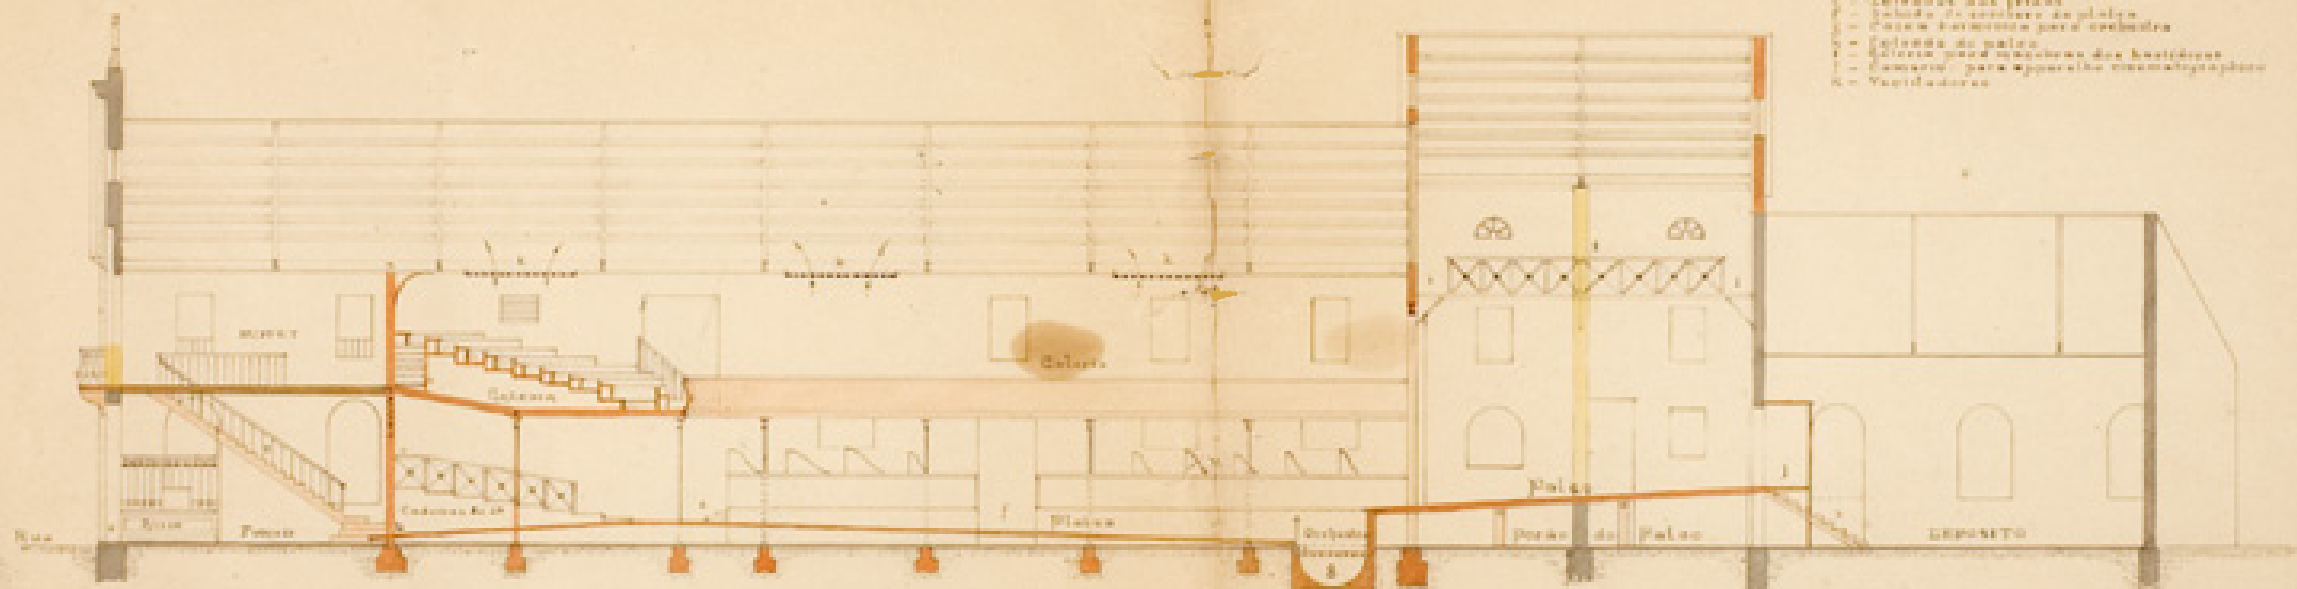


INDICAÇÕES


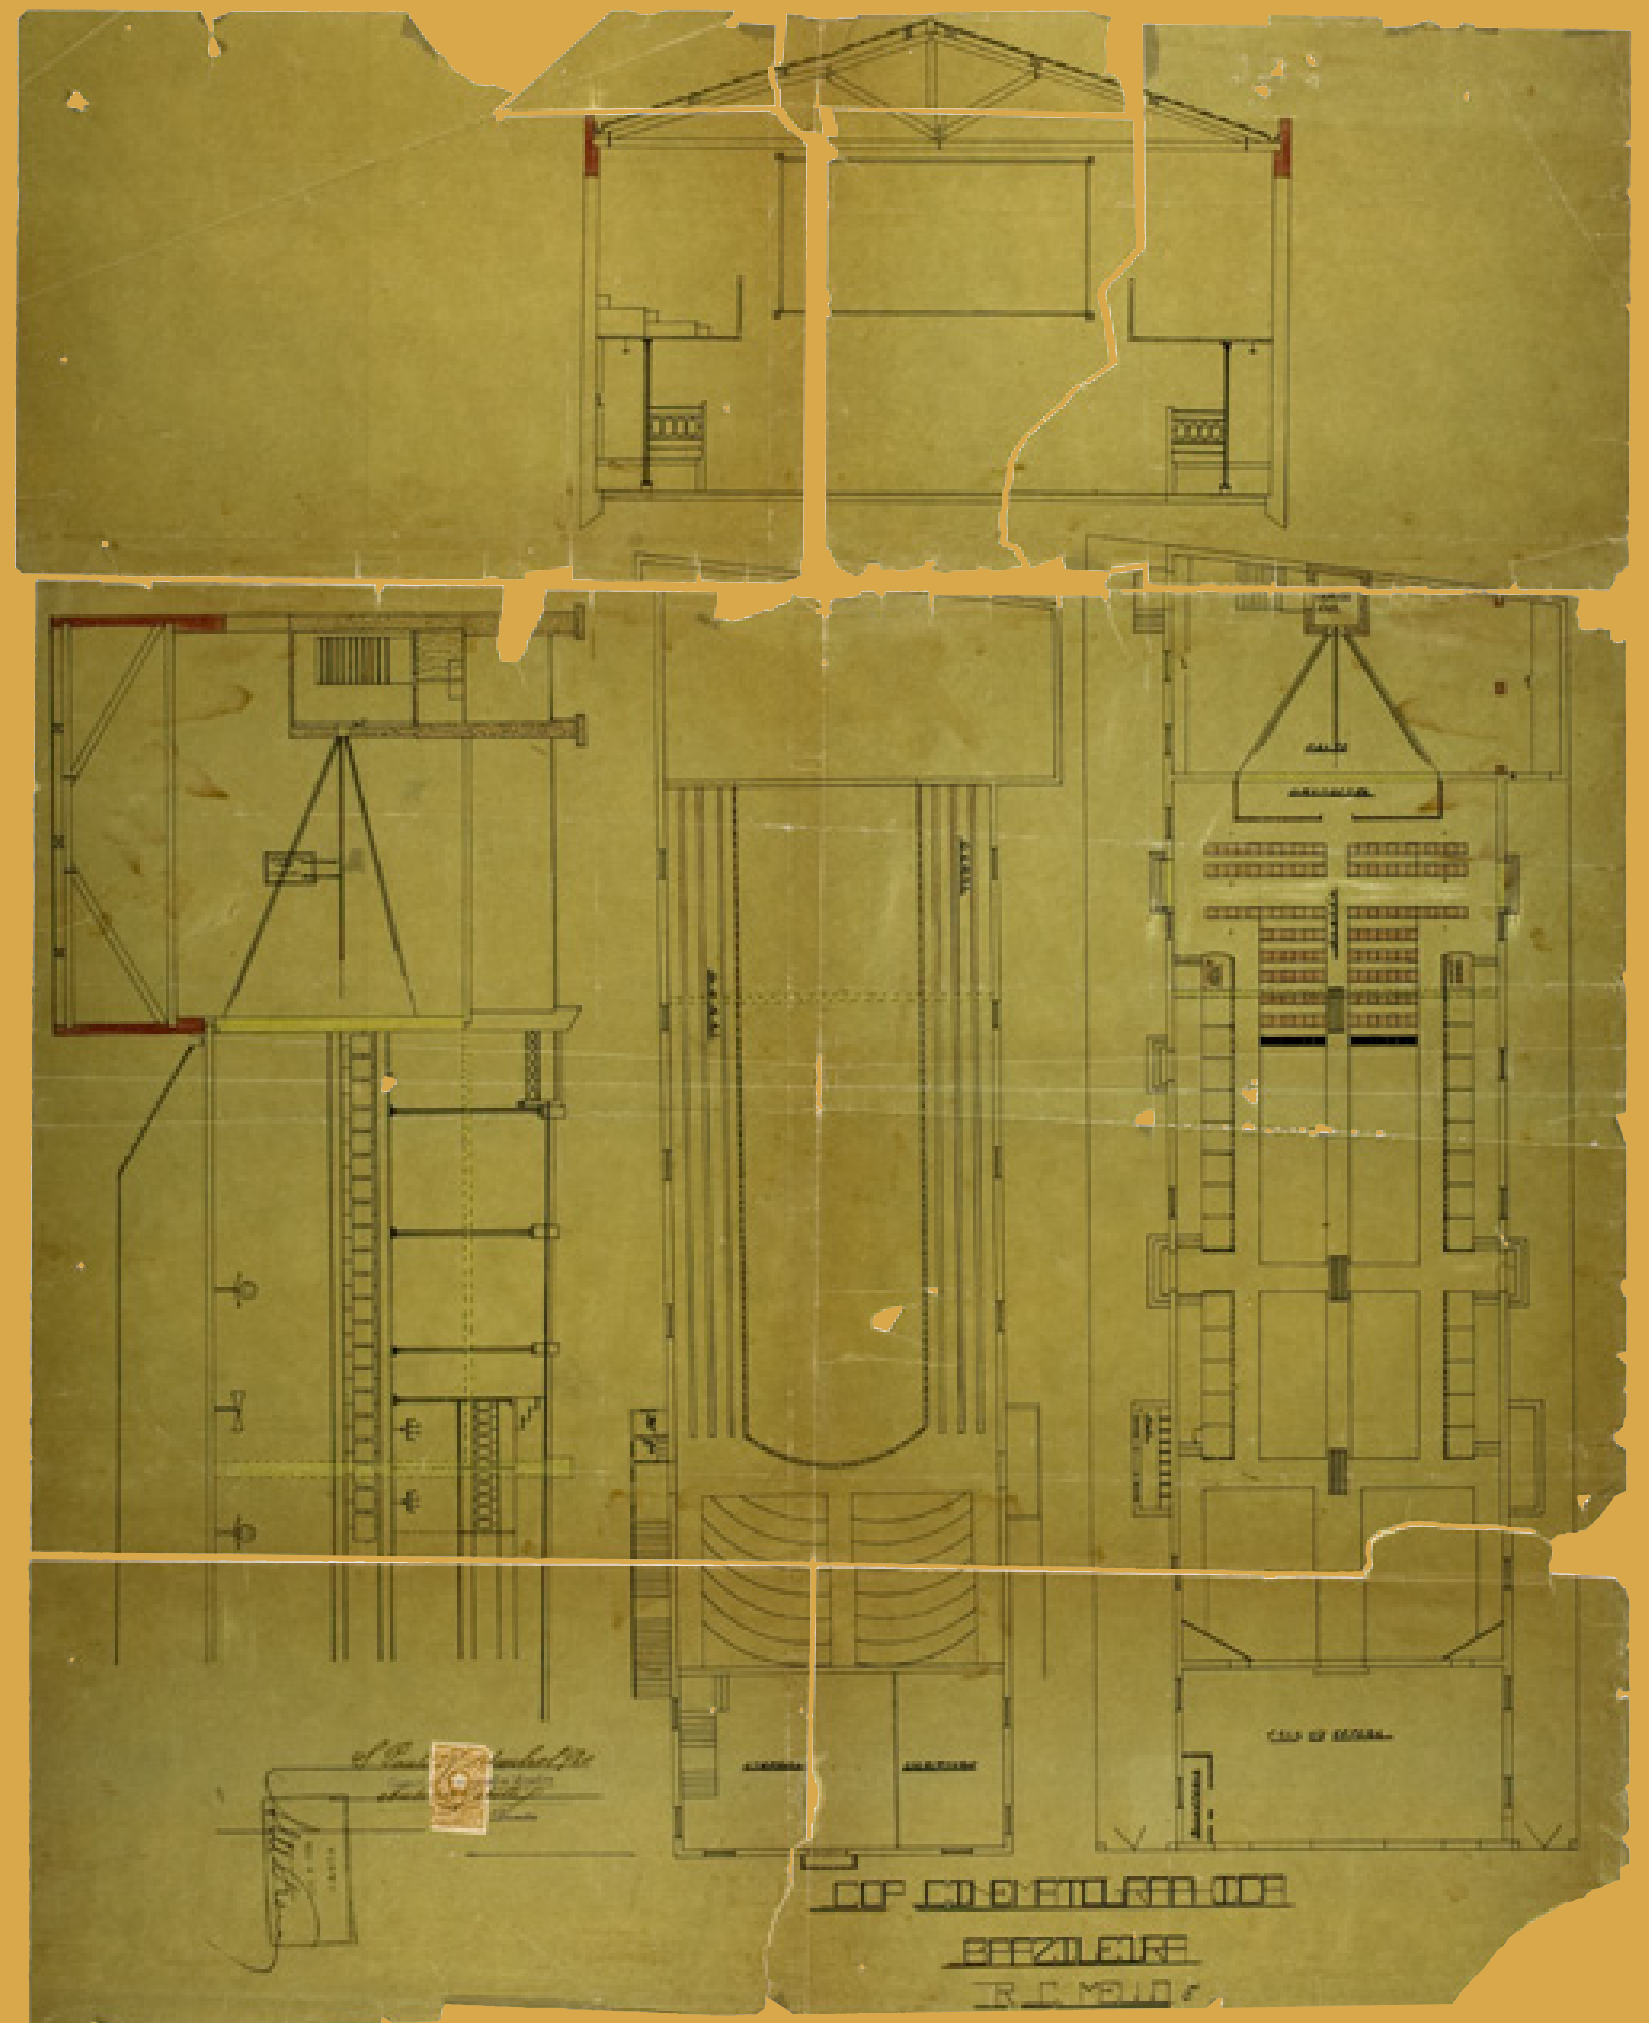


Marconi, Rua Correia de Melo, plantas para reforma, 1920

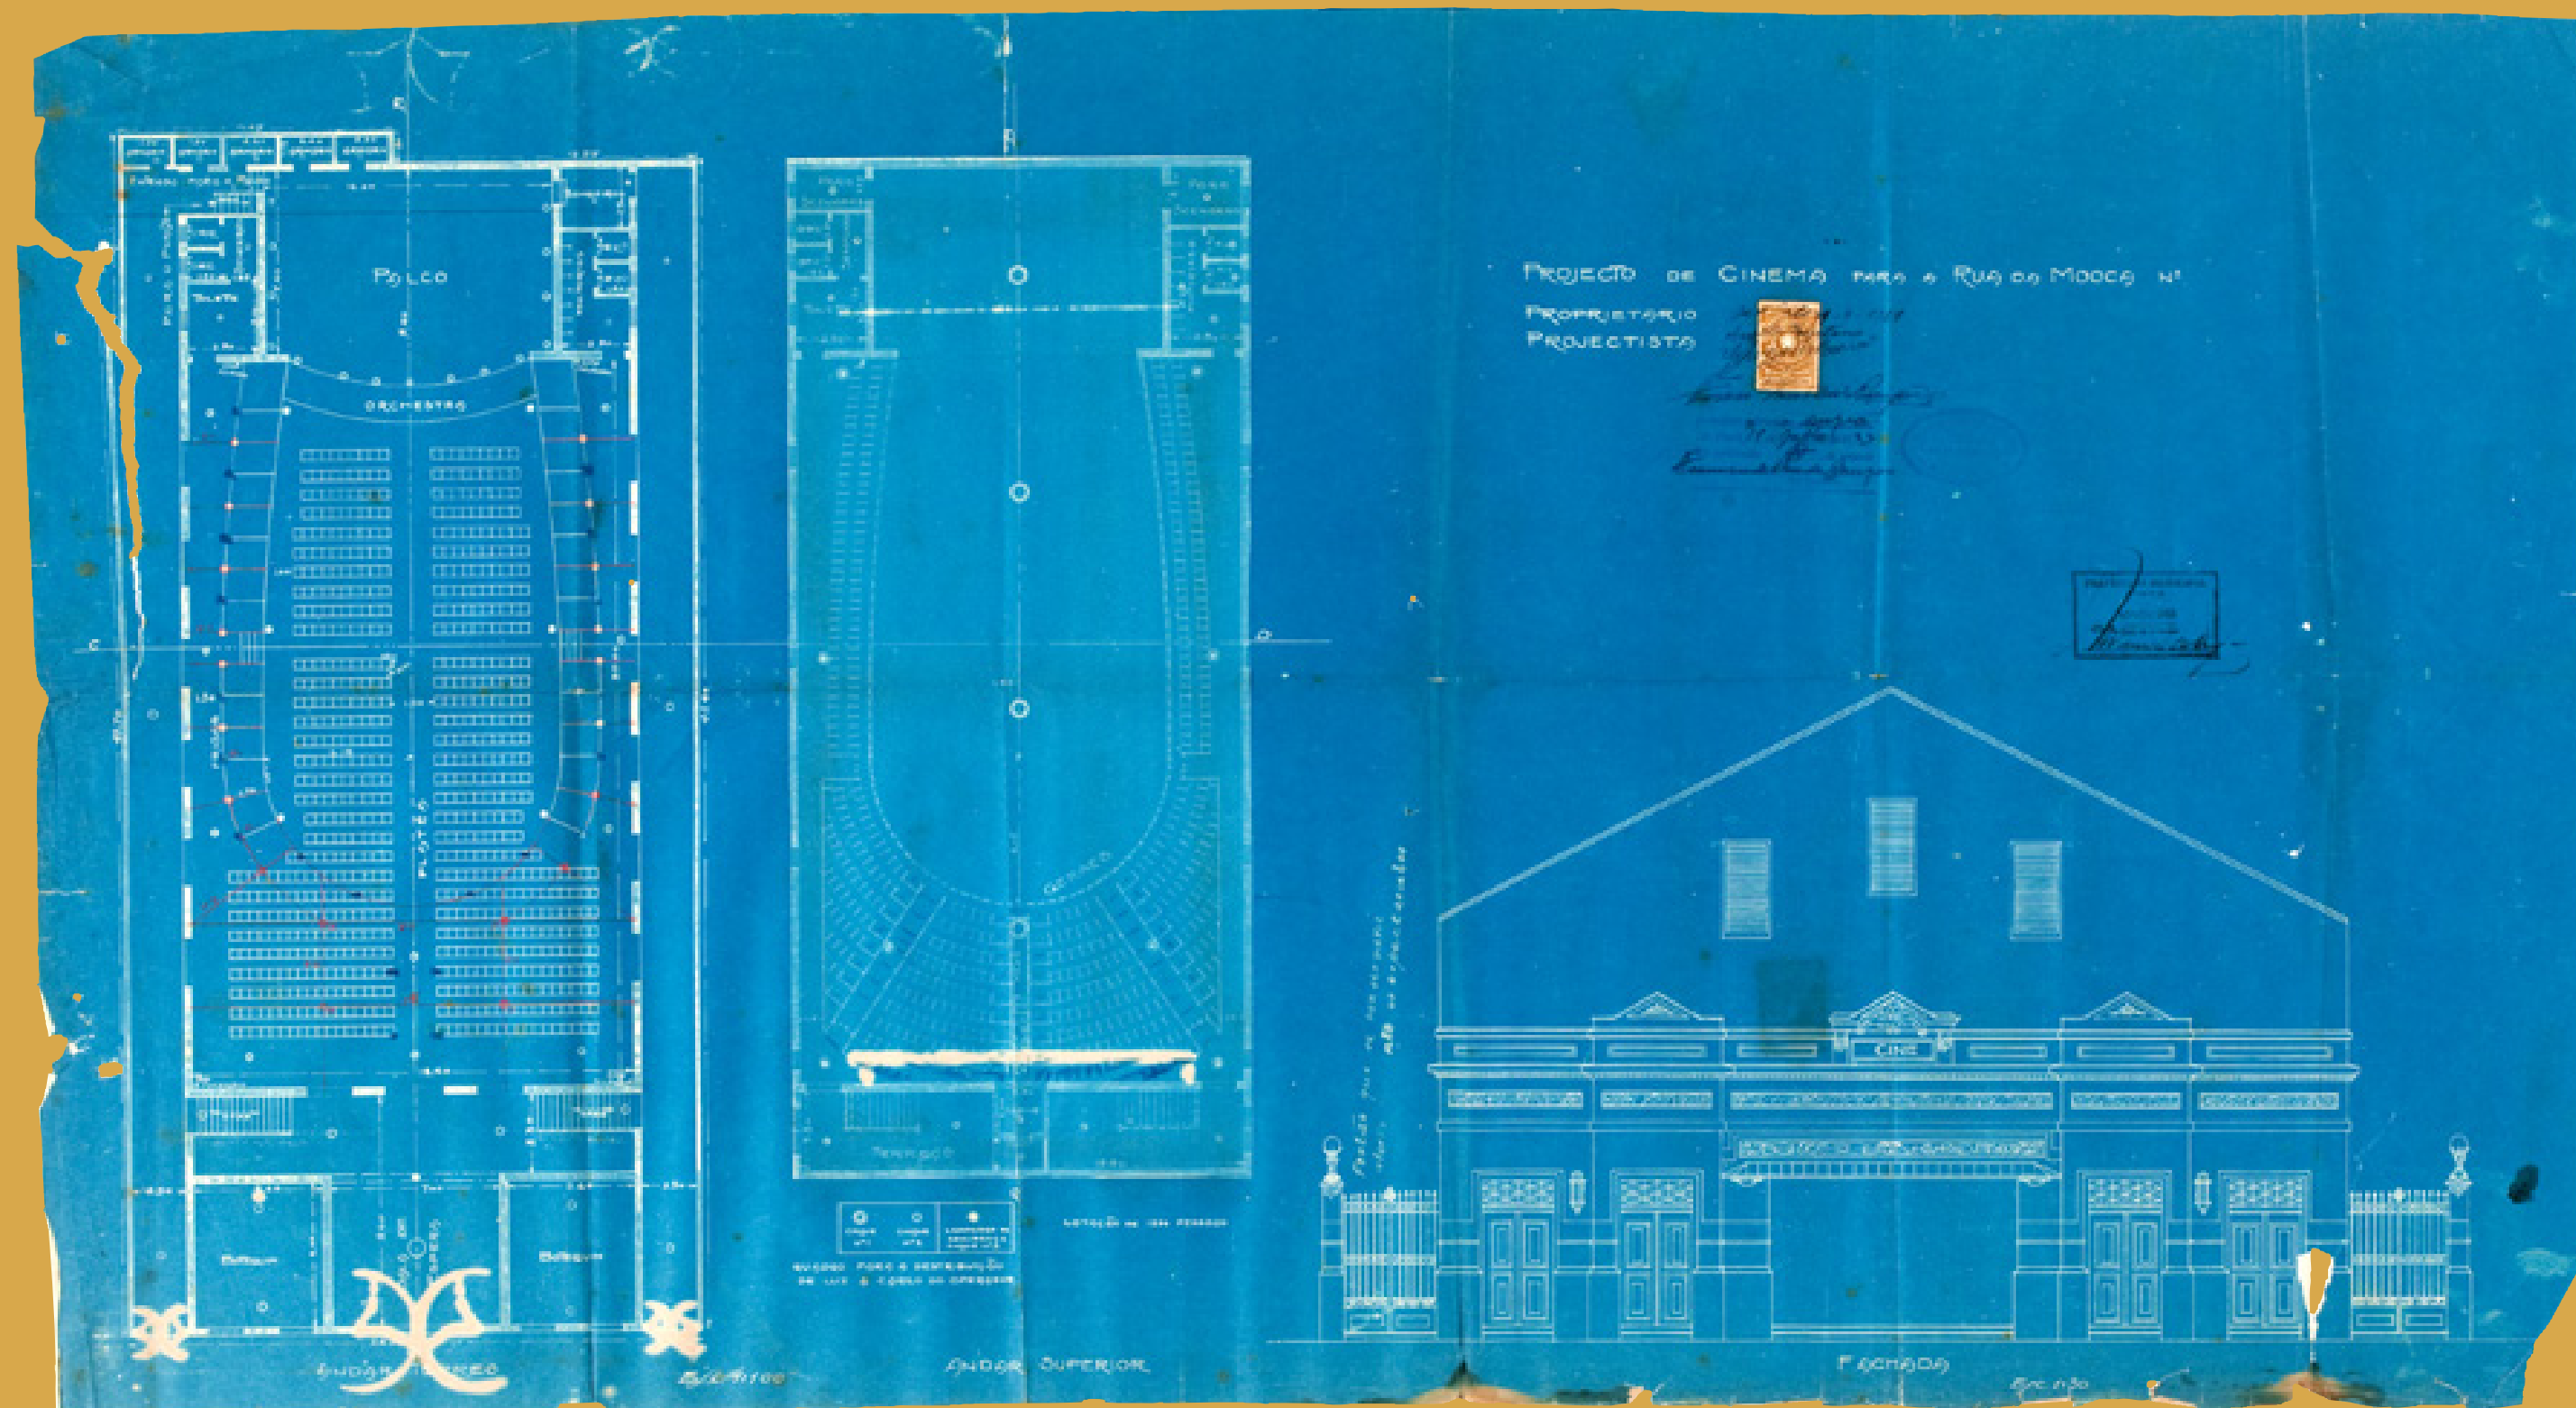

Moderno, Rua da Mooca, plantas e fachada, 1923

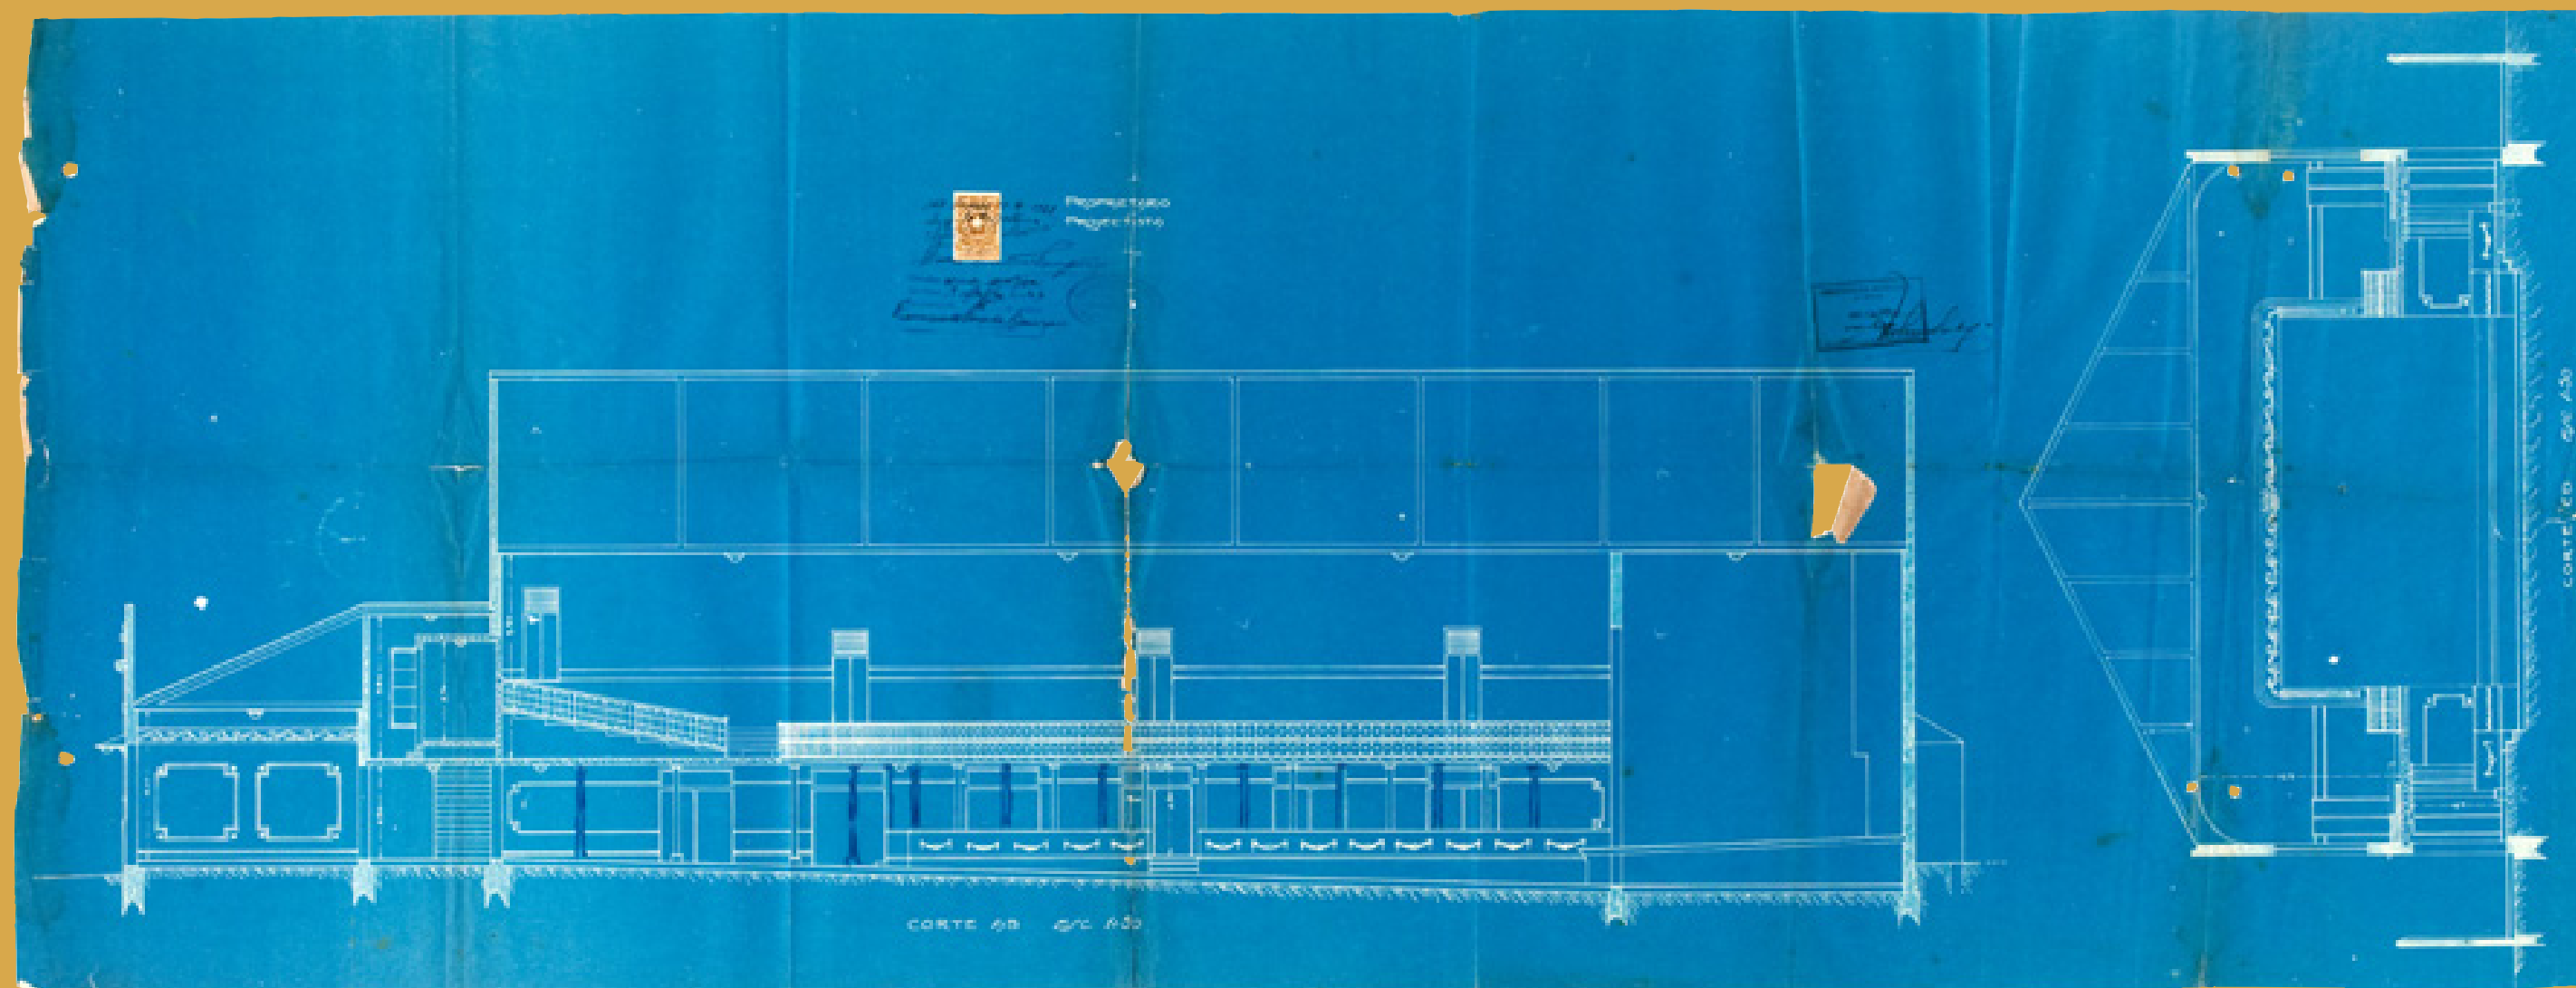


Moderno, Rua da Mooca, cortes, 1923

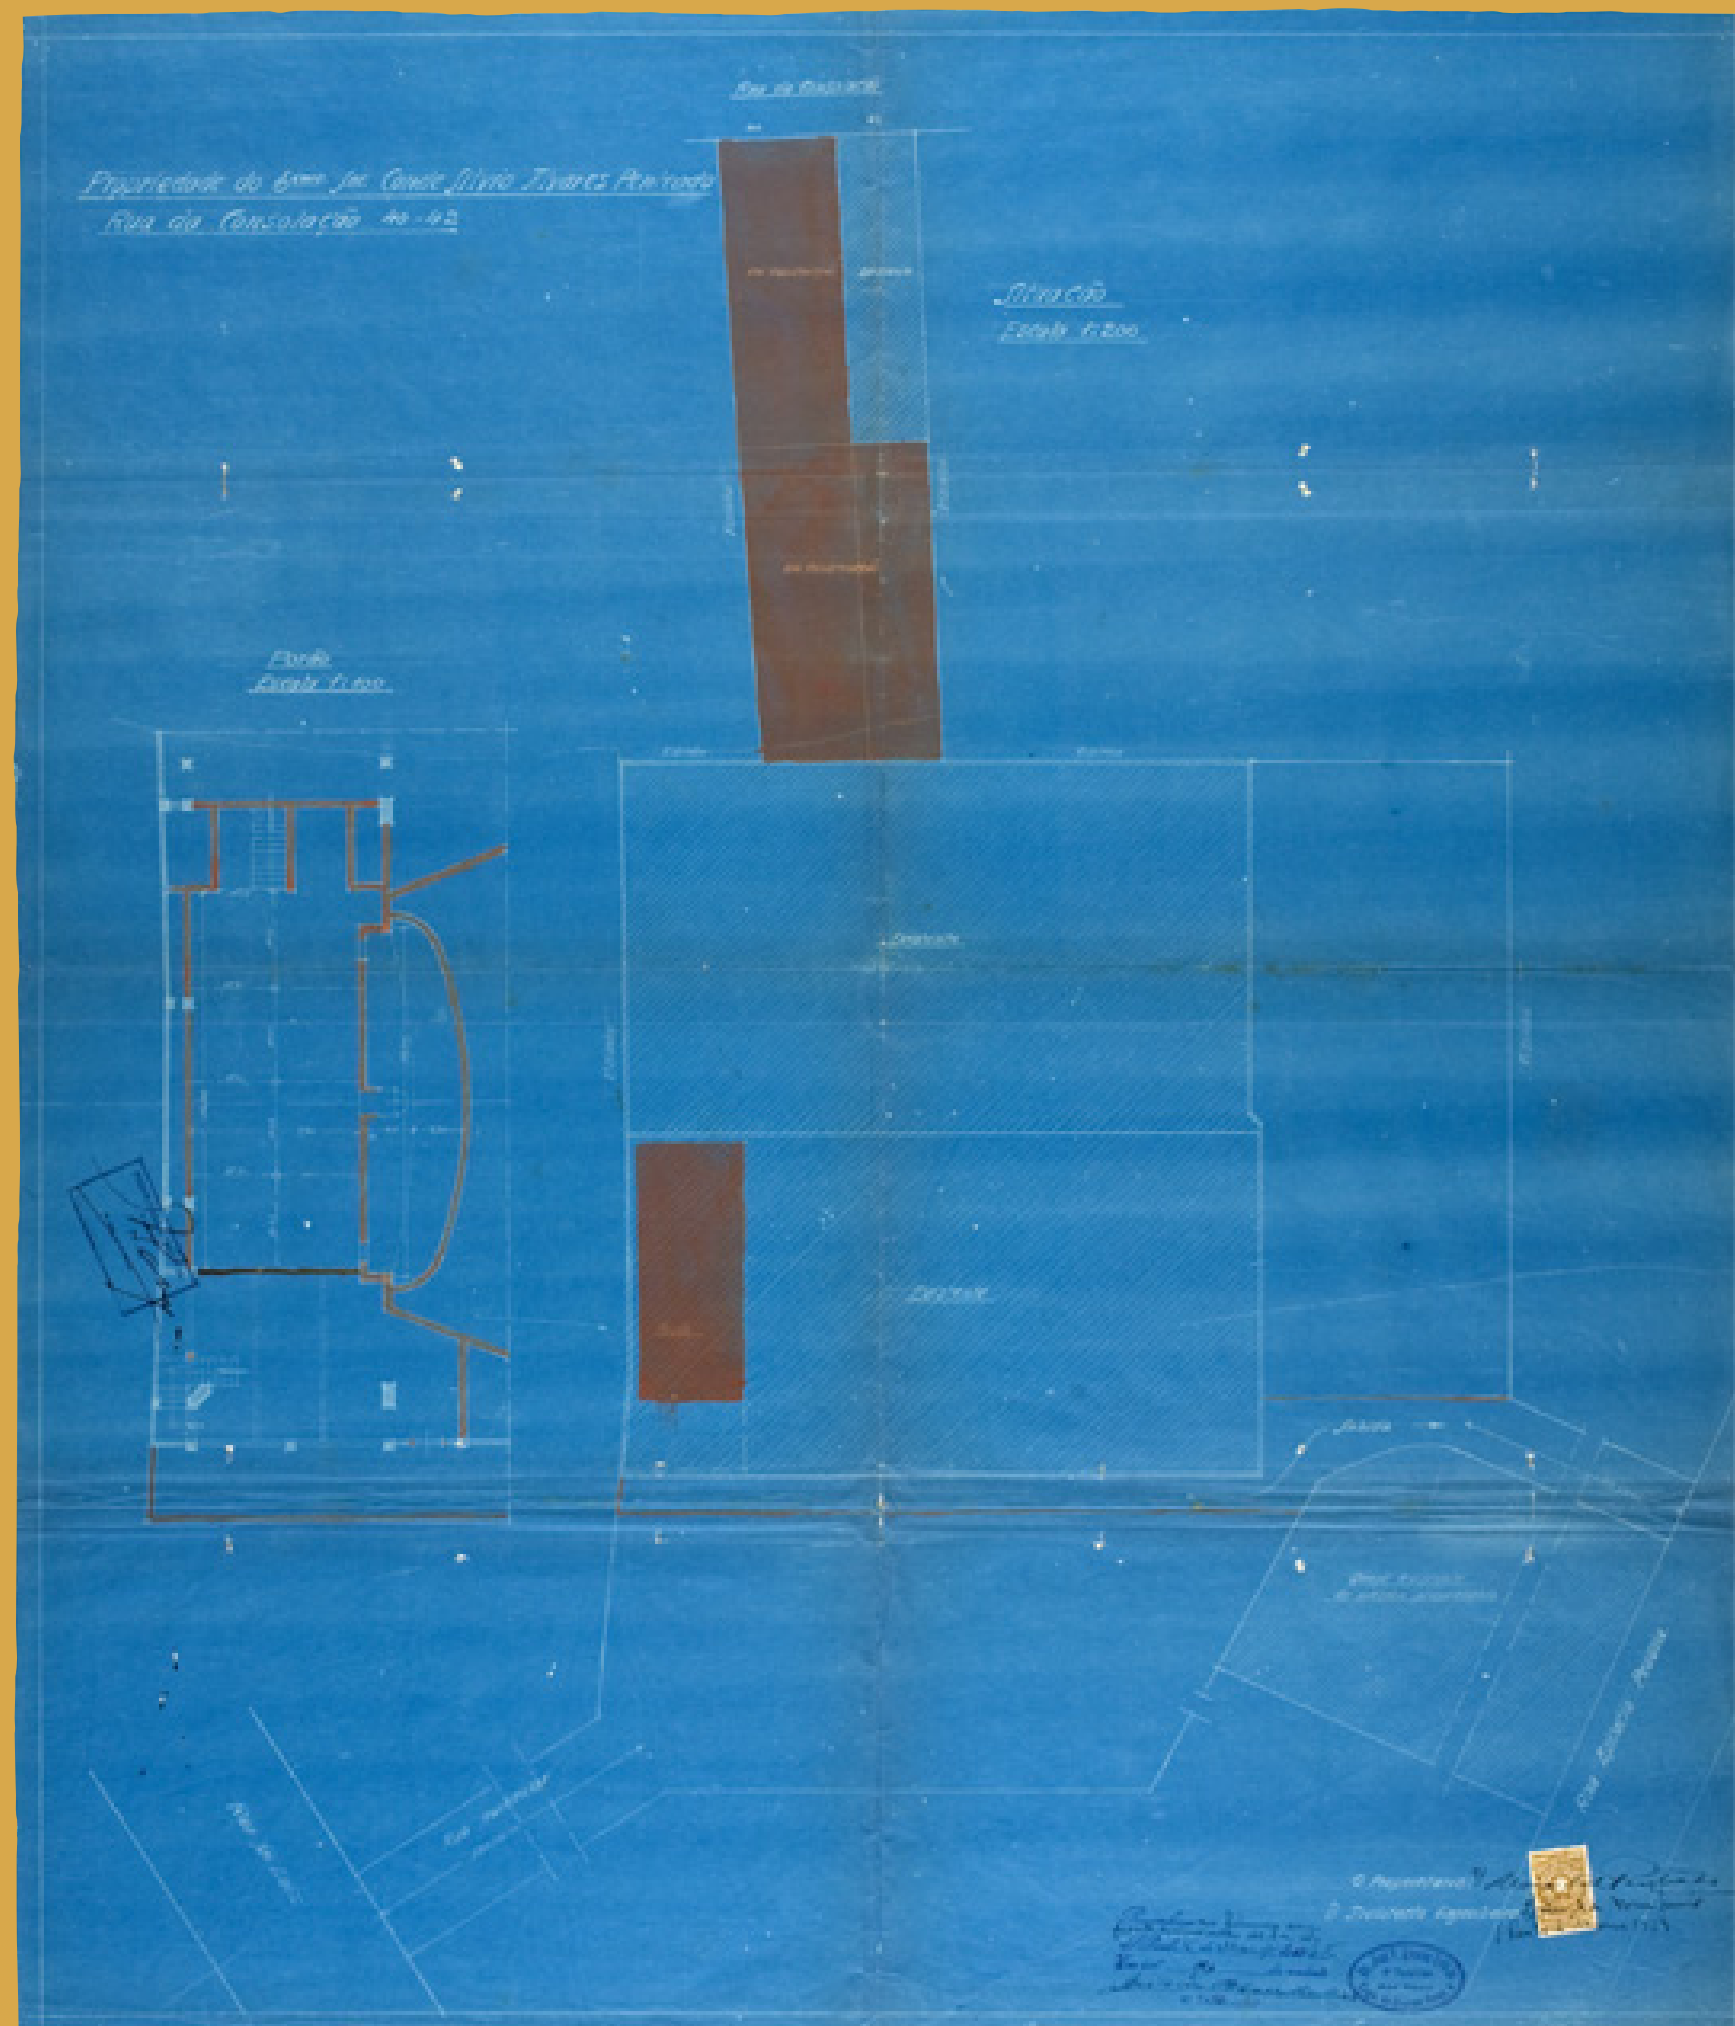


Odeon, Rua da Consolação, planta de situação, 1928

Propriedade do Ex^{mo} Sr. Conde Silvio Tivares Penteado
Rua da Consolação 40-42

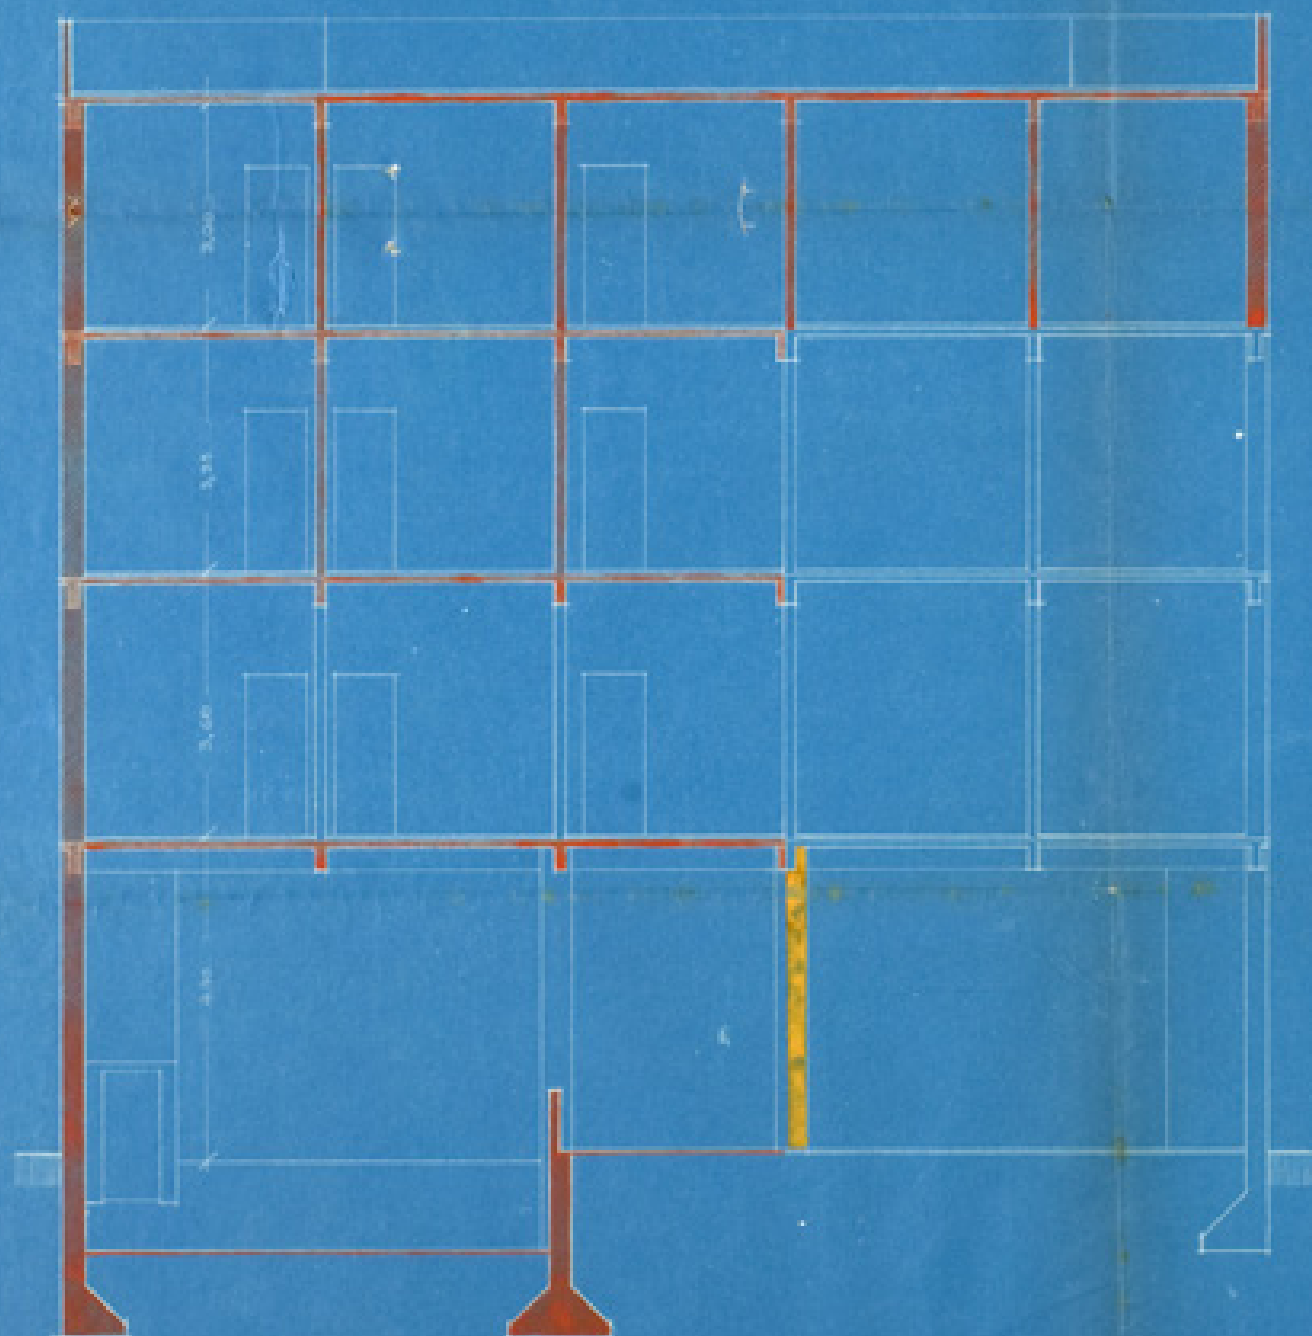

Corte transversal
Escala 1:50

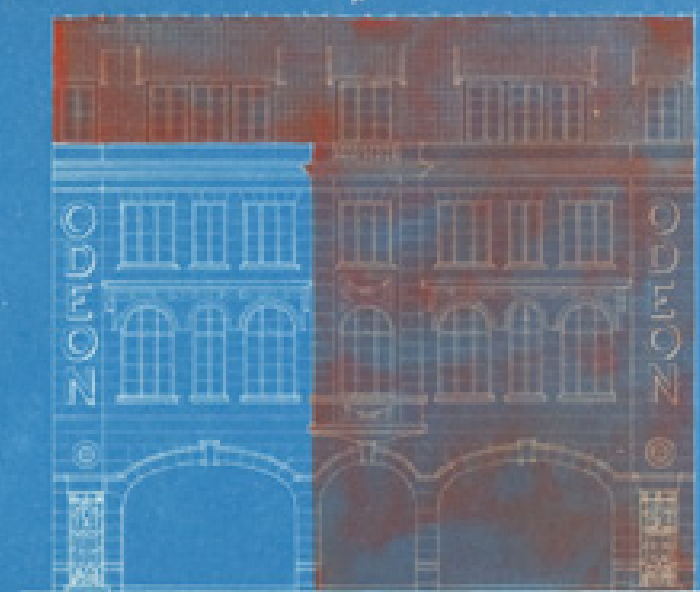

Fachada, Rua da Consolação
Escala 1:100

O Proprietário: A/ *[Signature]*
O Architecto Engenheiro: *[Signature]*

Revisado as duas finanças
na presença do Sr. *[Signature]*
at 15 de Março de 1928.

Em 15 de Março de 1928
[Signature]



Cine e Theatro "Odeon"

Rua da Consolação 40-42



Fachada principal

Grav. 1/100.



Fachada lateral





Cine e Theatro "Odeon"

Rua da Consolação 40-42*

*1.º pavimento
Grande Sala*

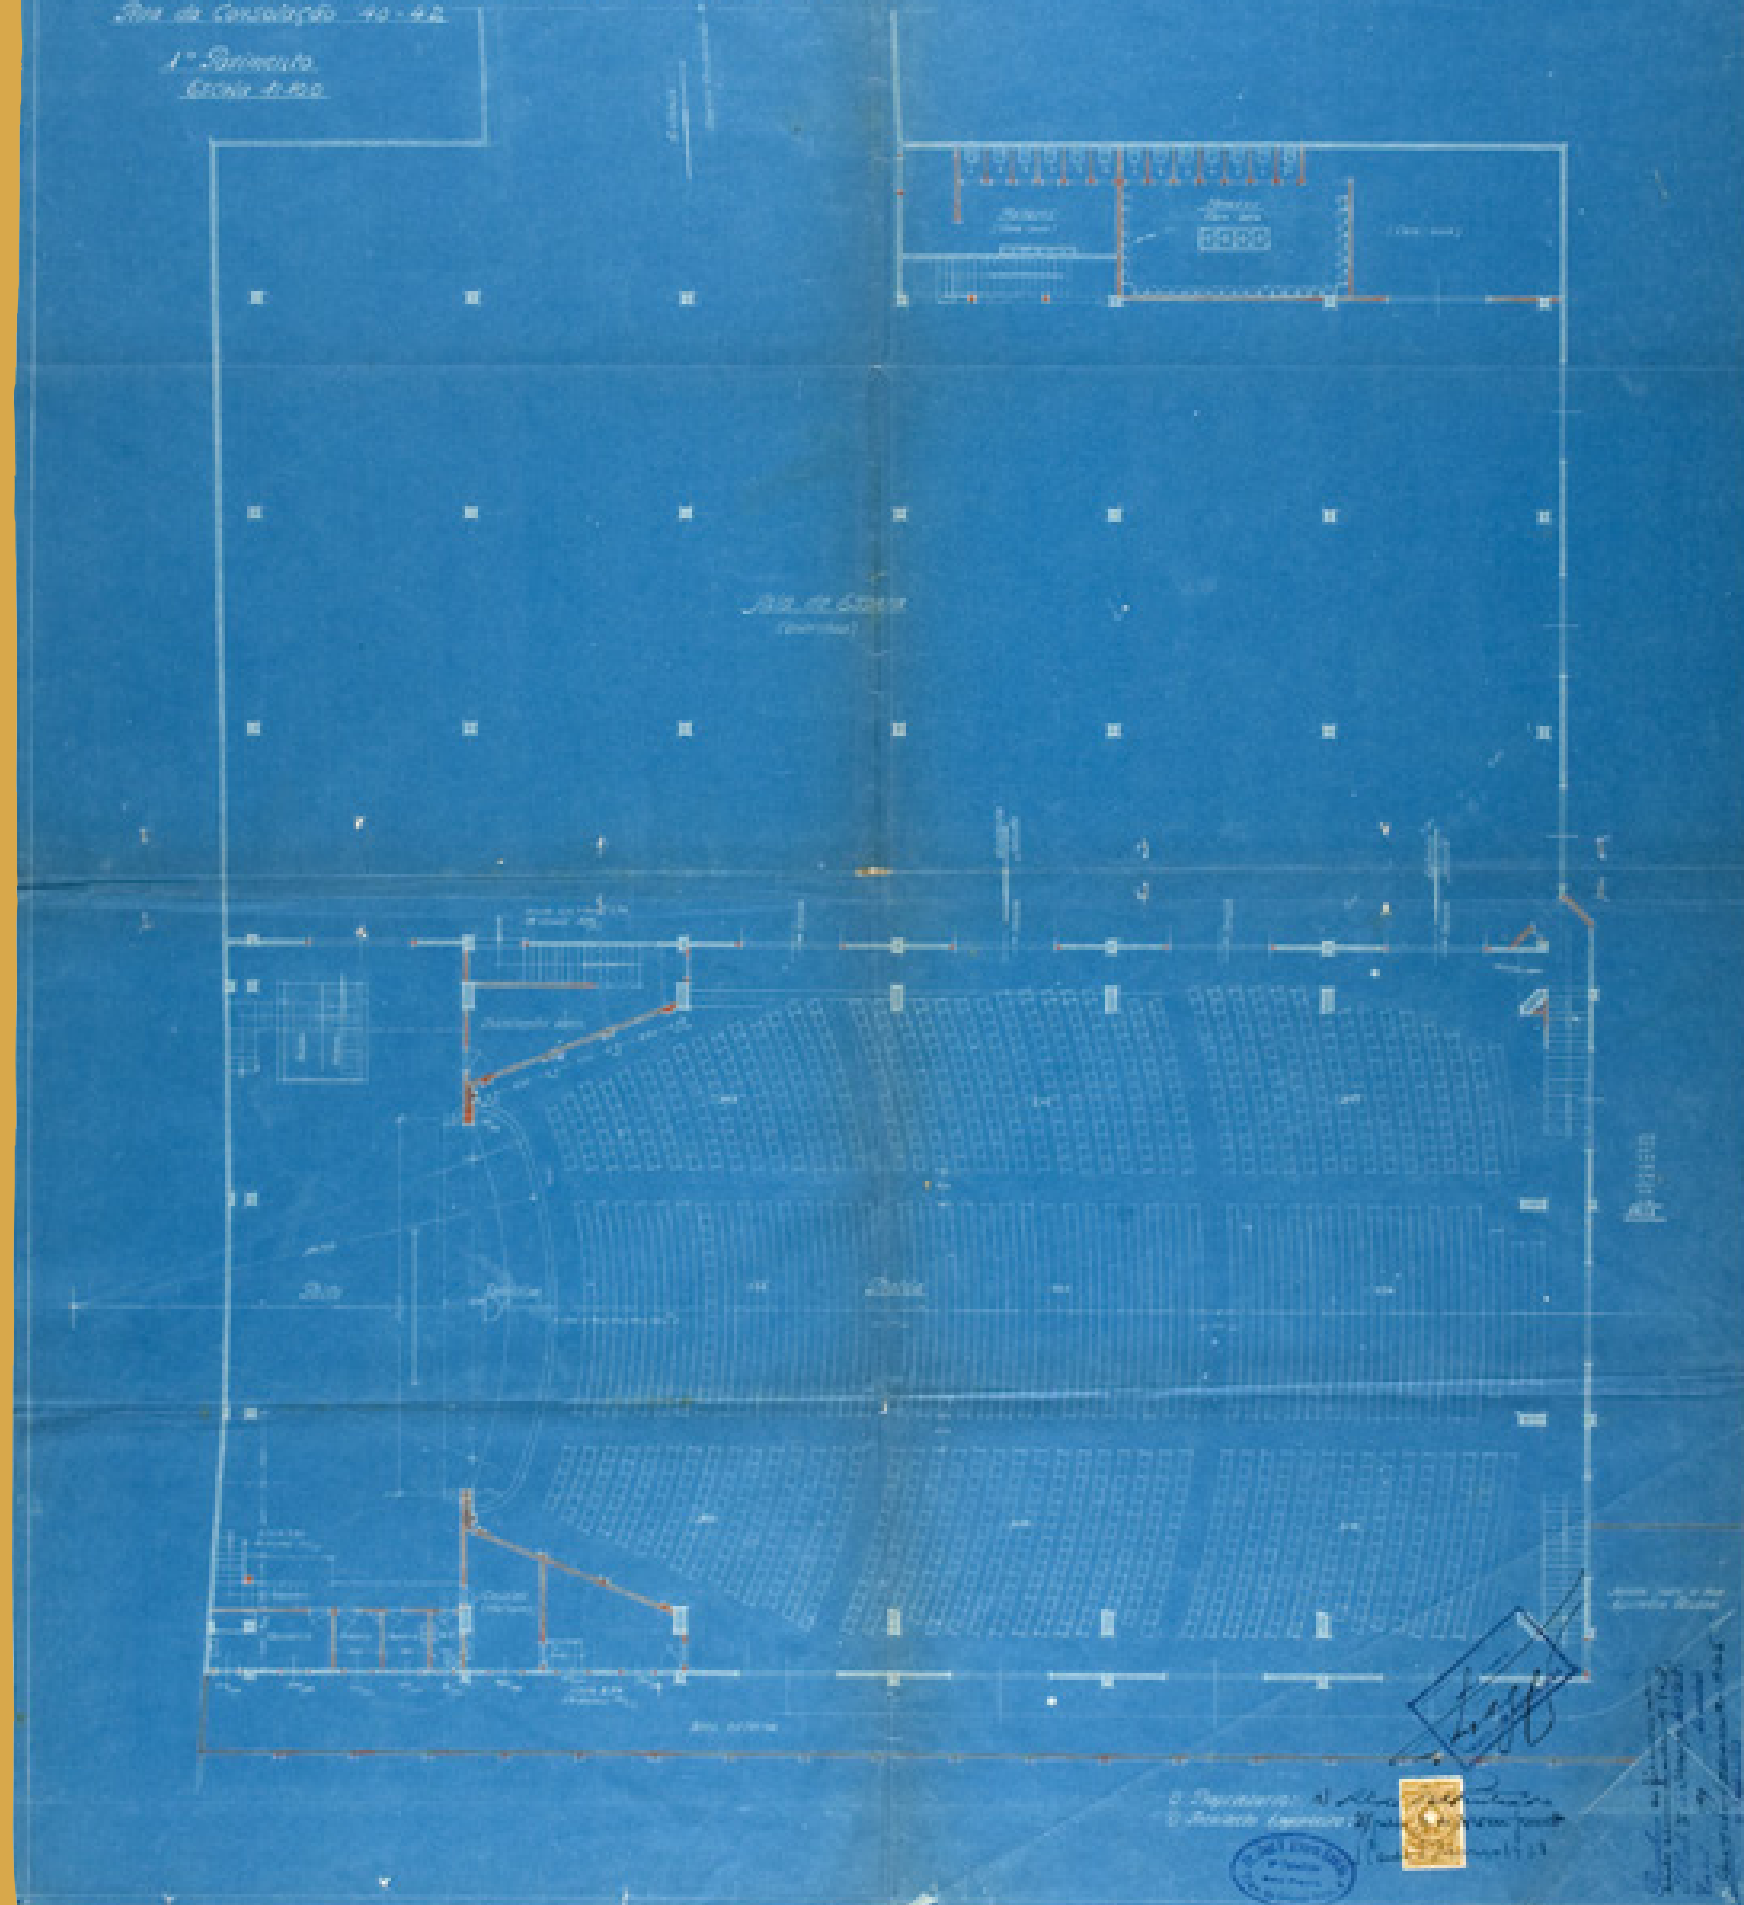


Odeon, Rua da Consolação, planta - plateia, 1928

Cine e Teatro "Odeon"




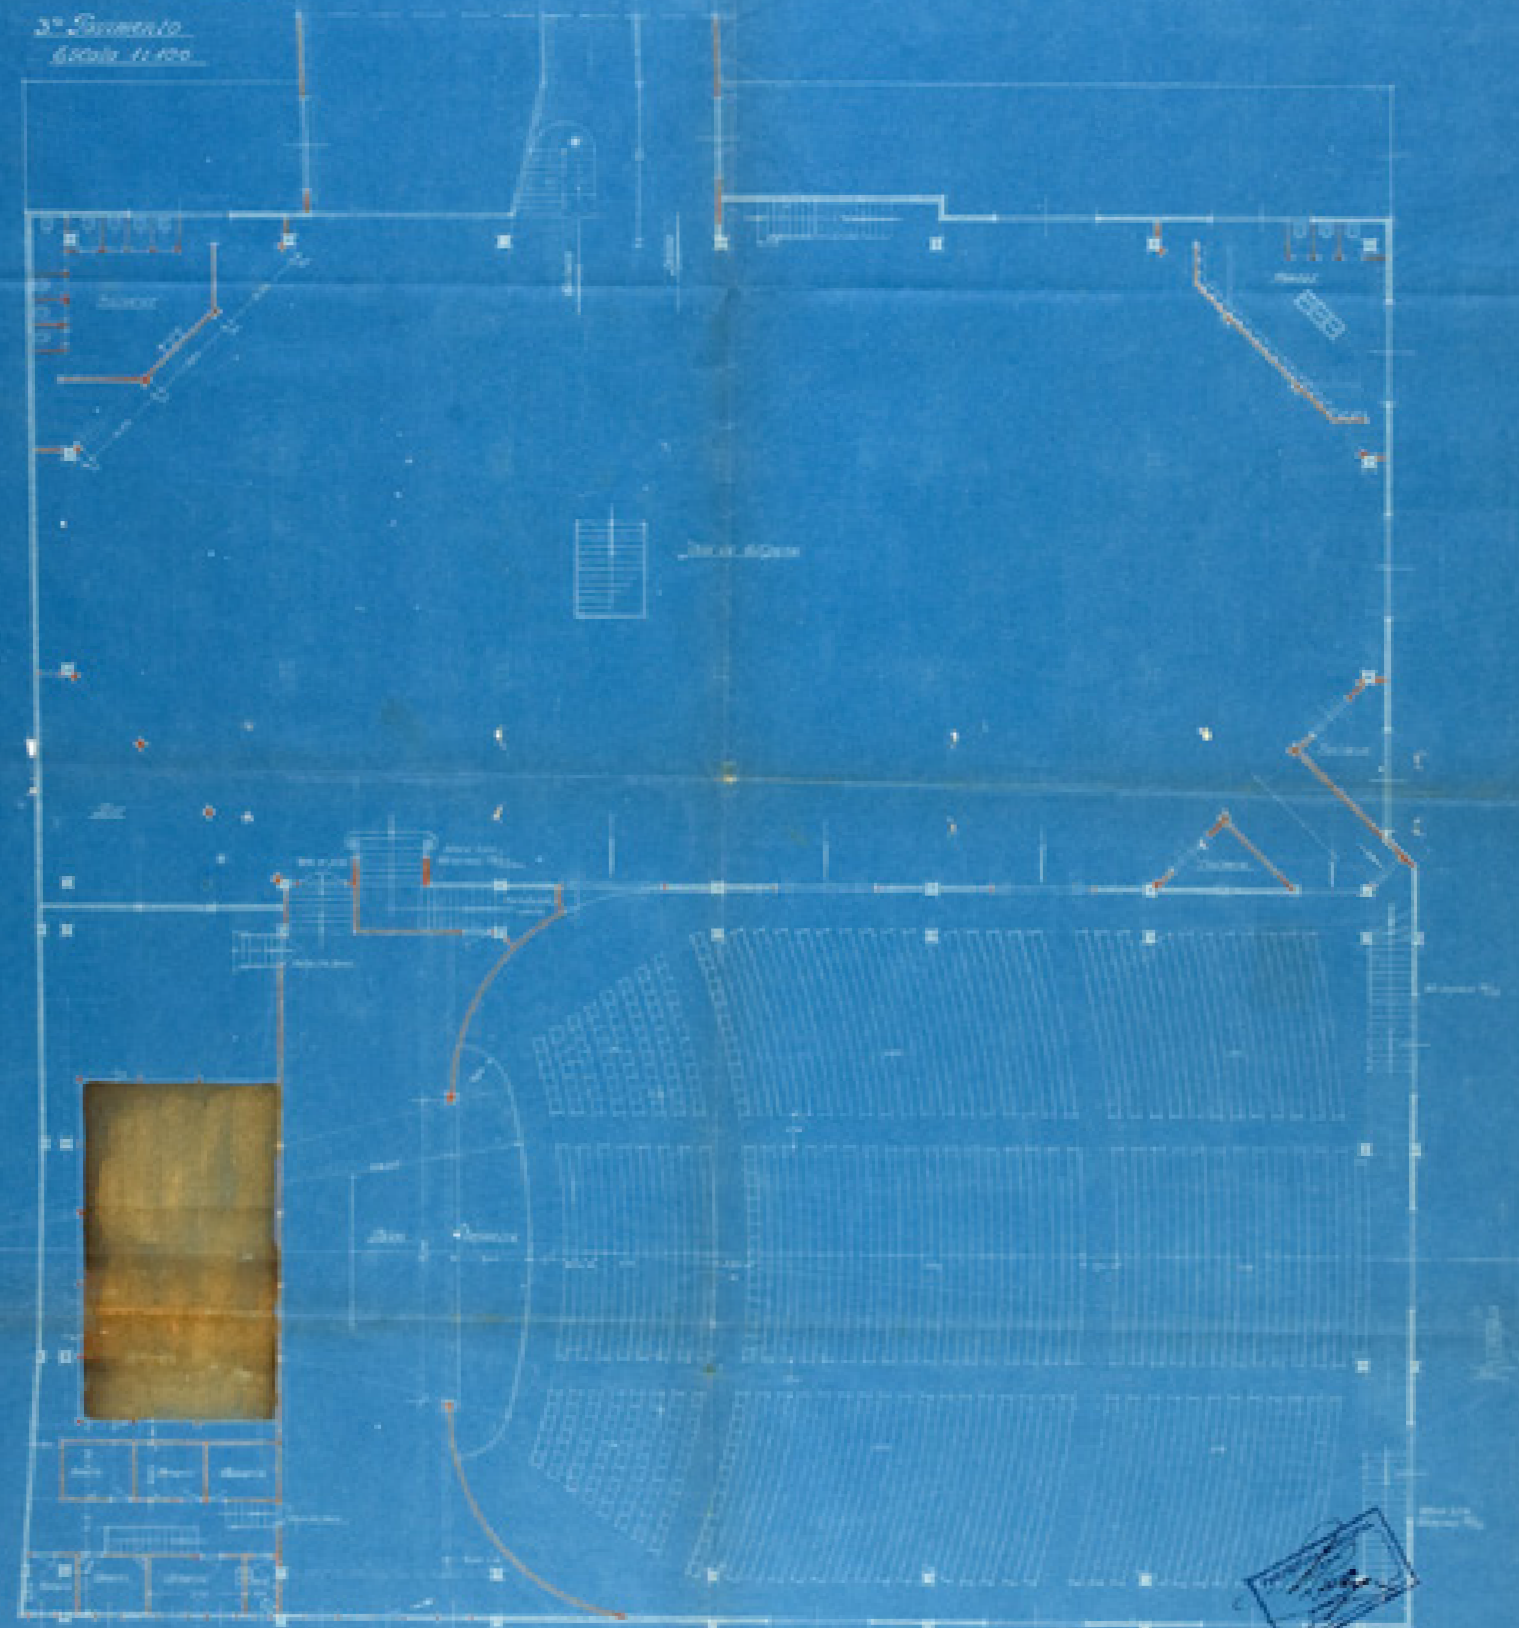

Odeon, Rua da Consolação, planta - 3º pavimento, 1928

*Modificações a serem feitas
no Teatro Odeon (Sala Verde) sito a rua da Consolação 40-42*

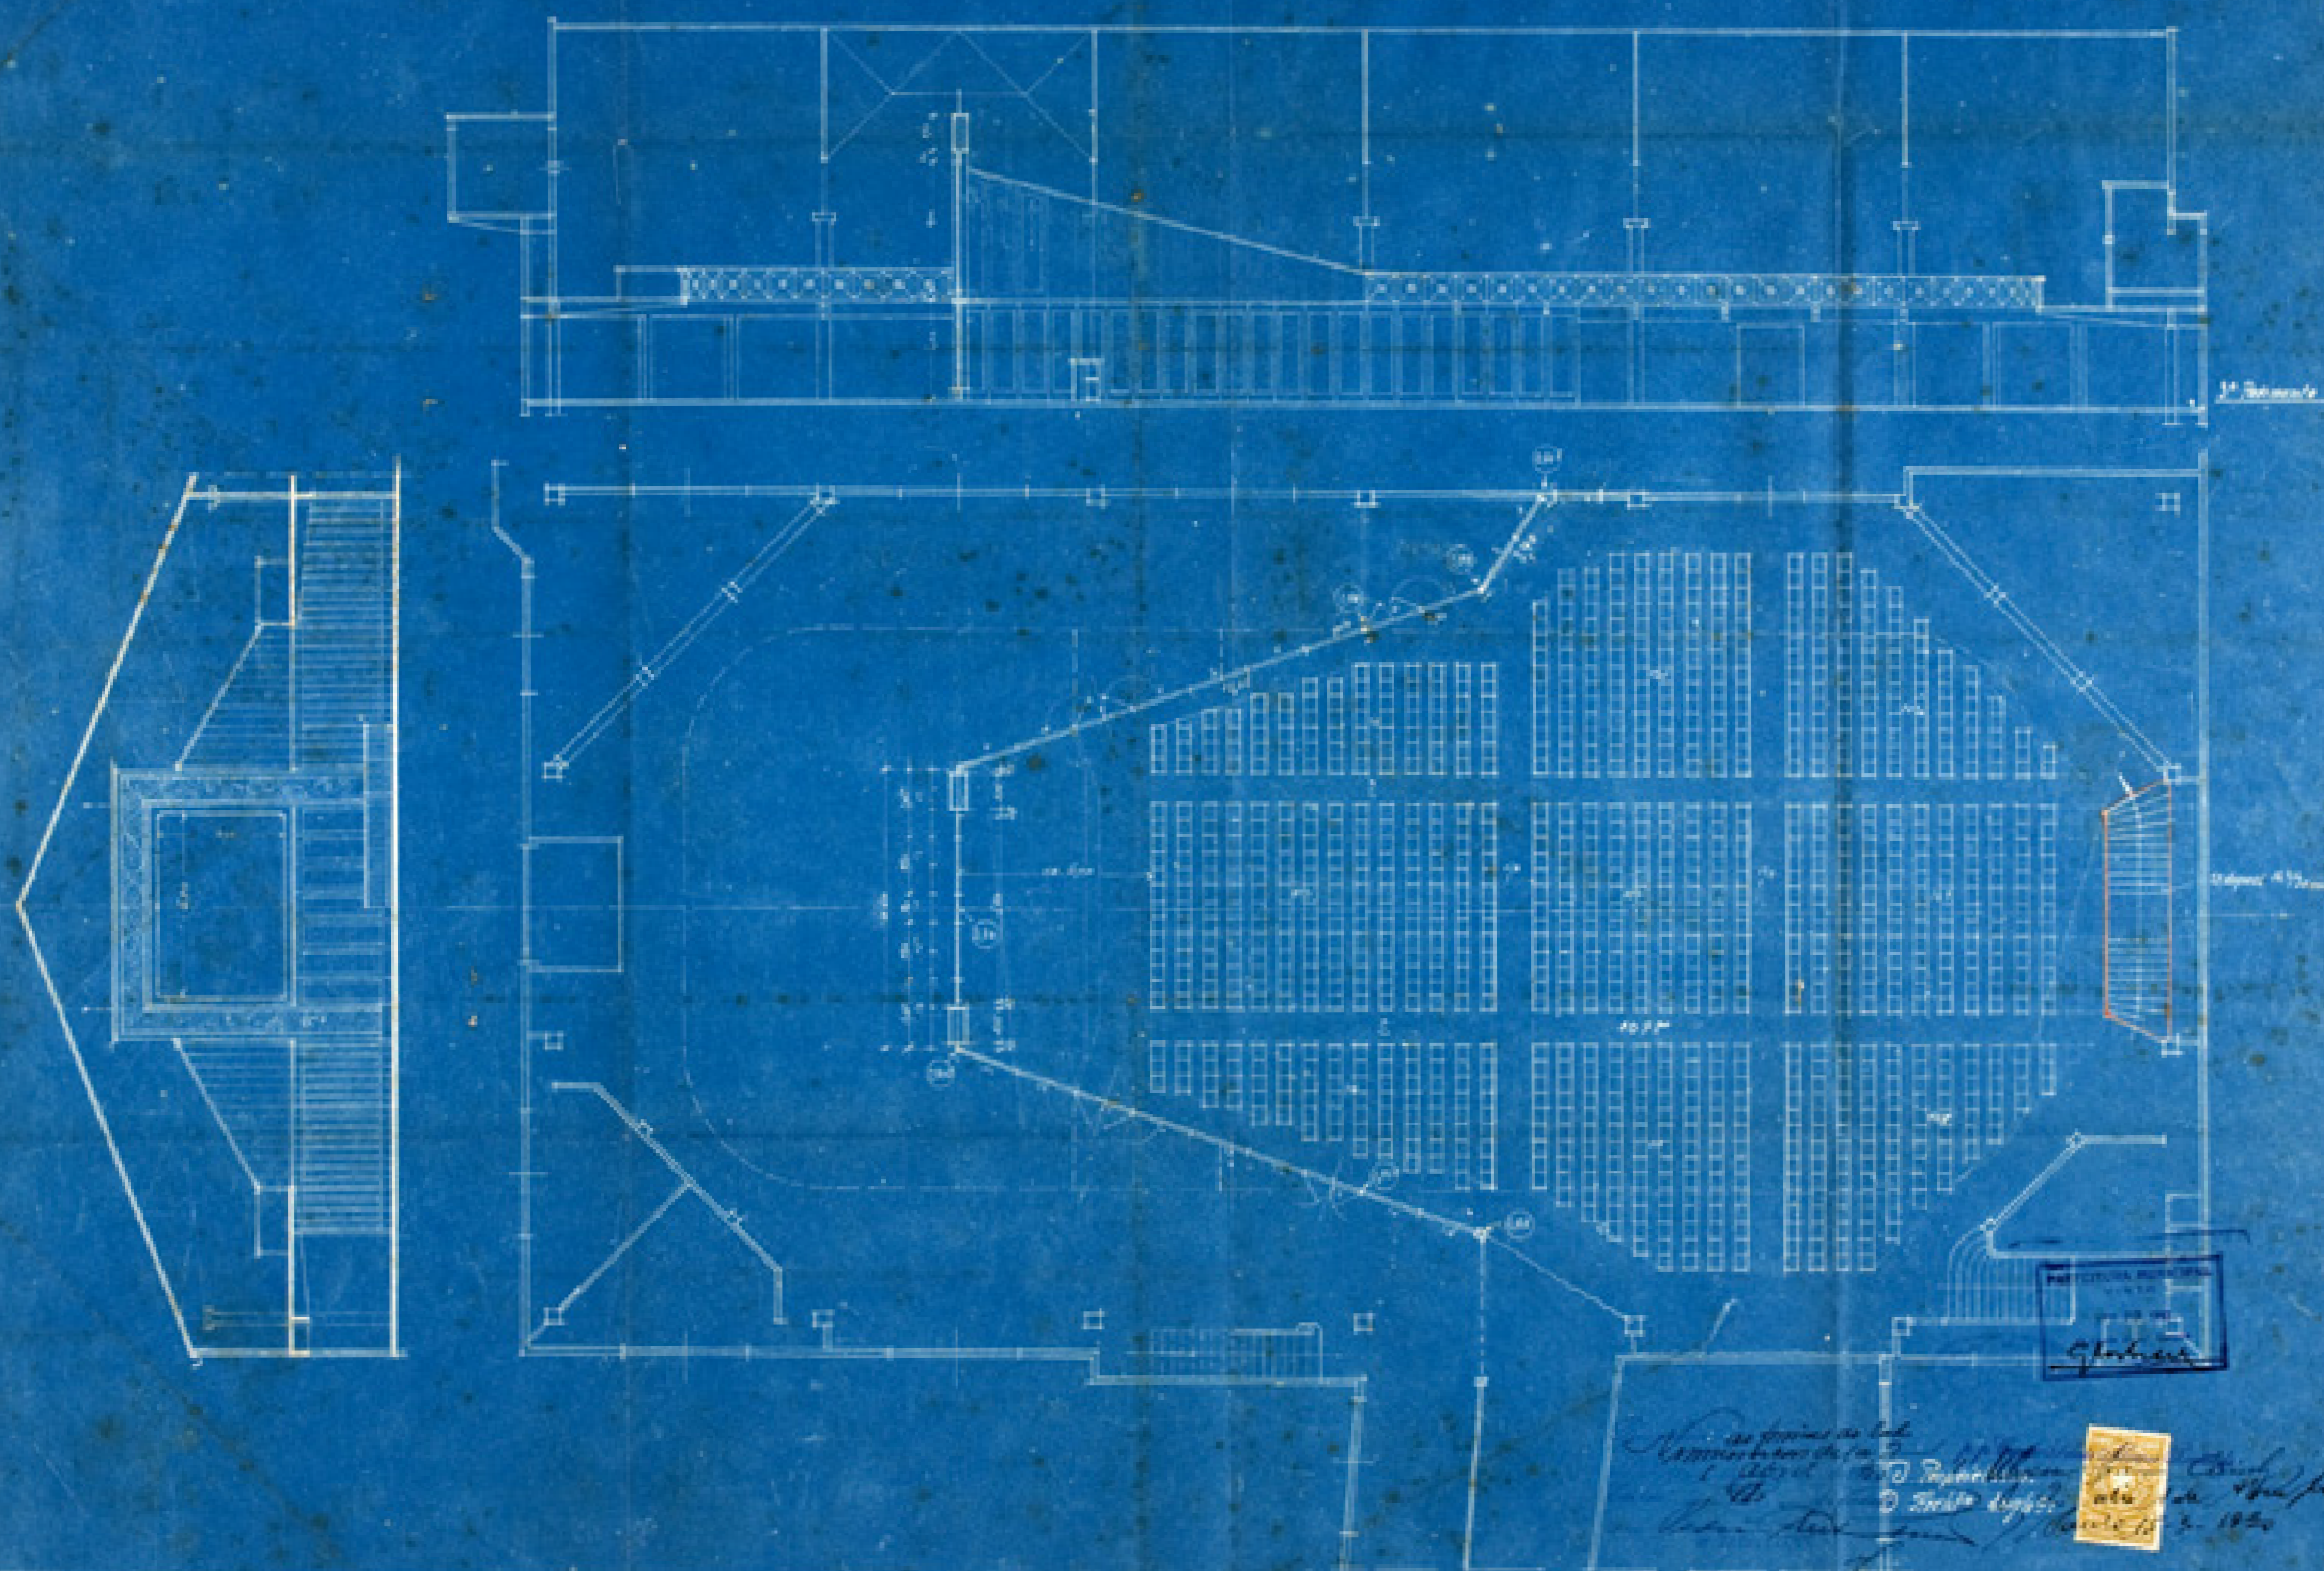

Odeon, Rua da Consolação, Sala Verde, planta e cortes, modificações, 1930





Projeto de uma estrutura em concreto armado para a fundação de diamantes, e reforço em concreto dos alvenares dos paredes do perímetro na Cinesa de L. Corbano e Cia, s/nº Av. Rangel Pestana (Alt. 88, 90, 92 e 94).






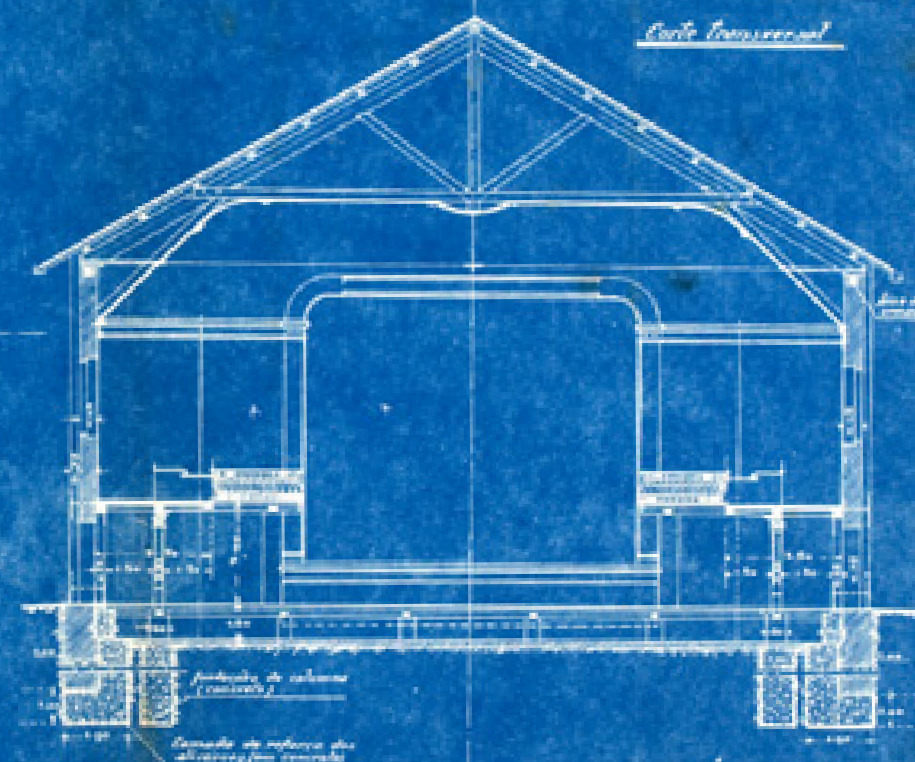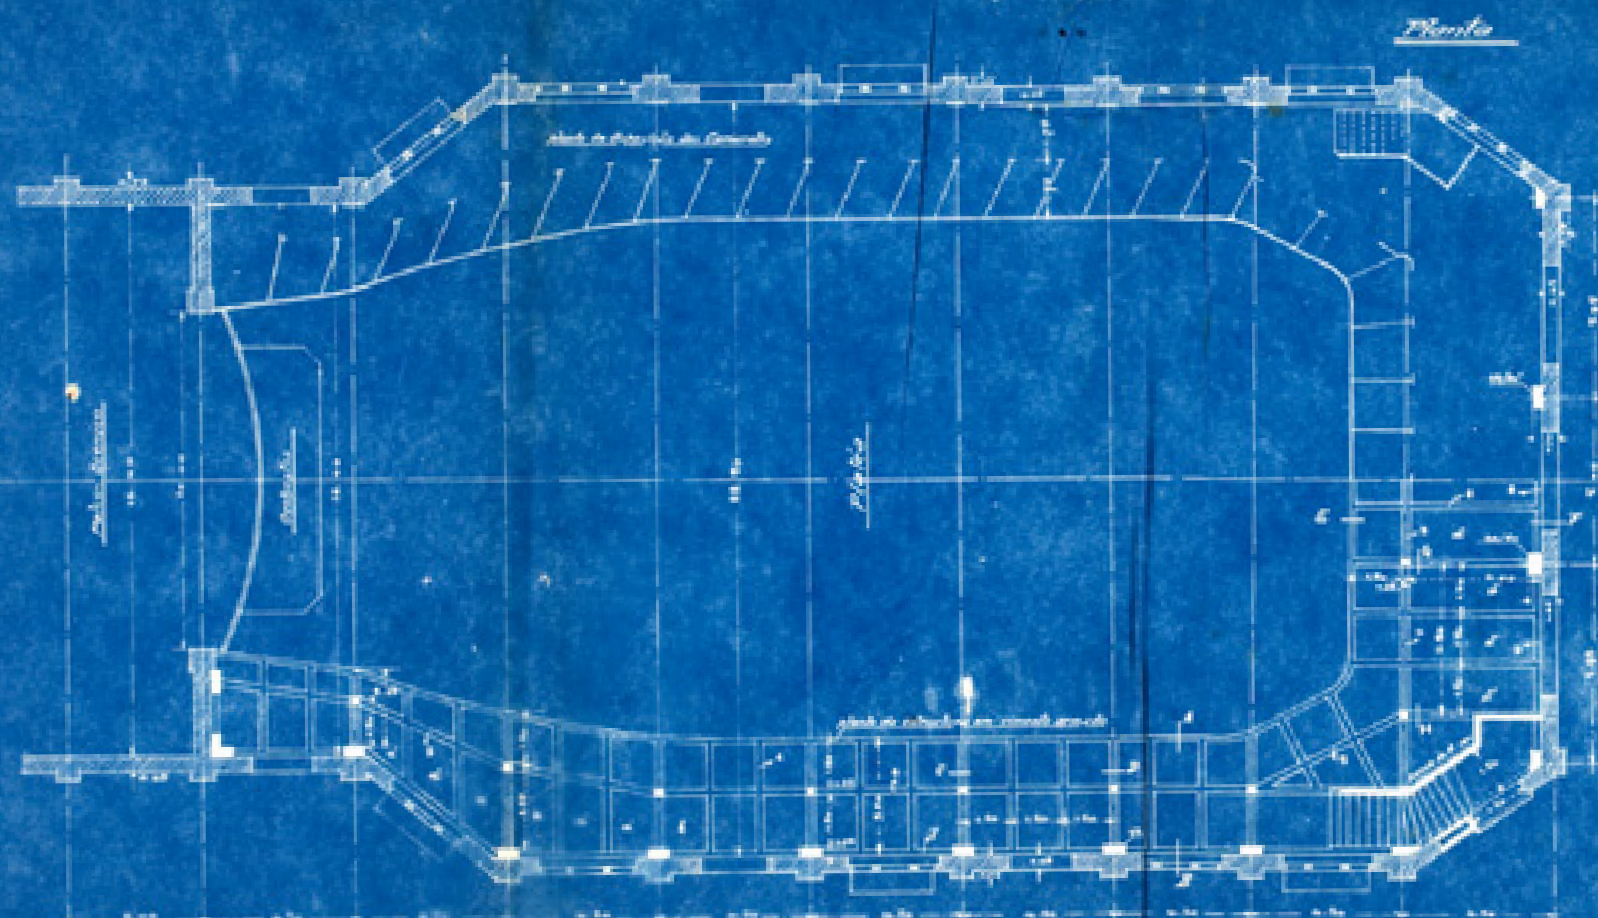



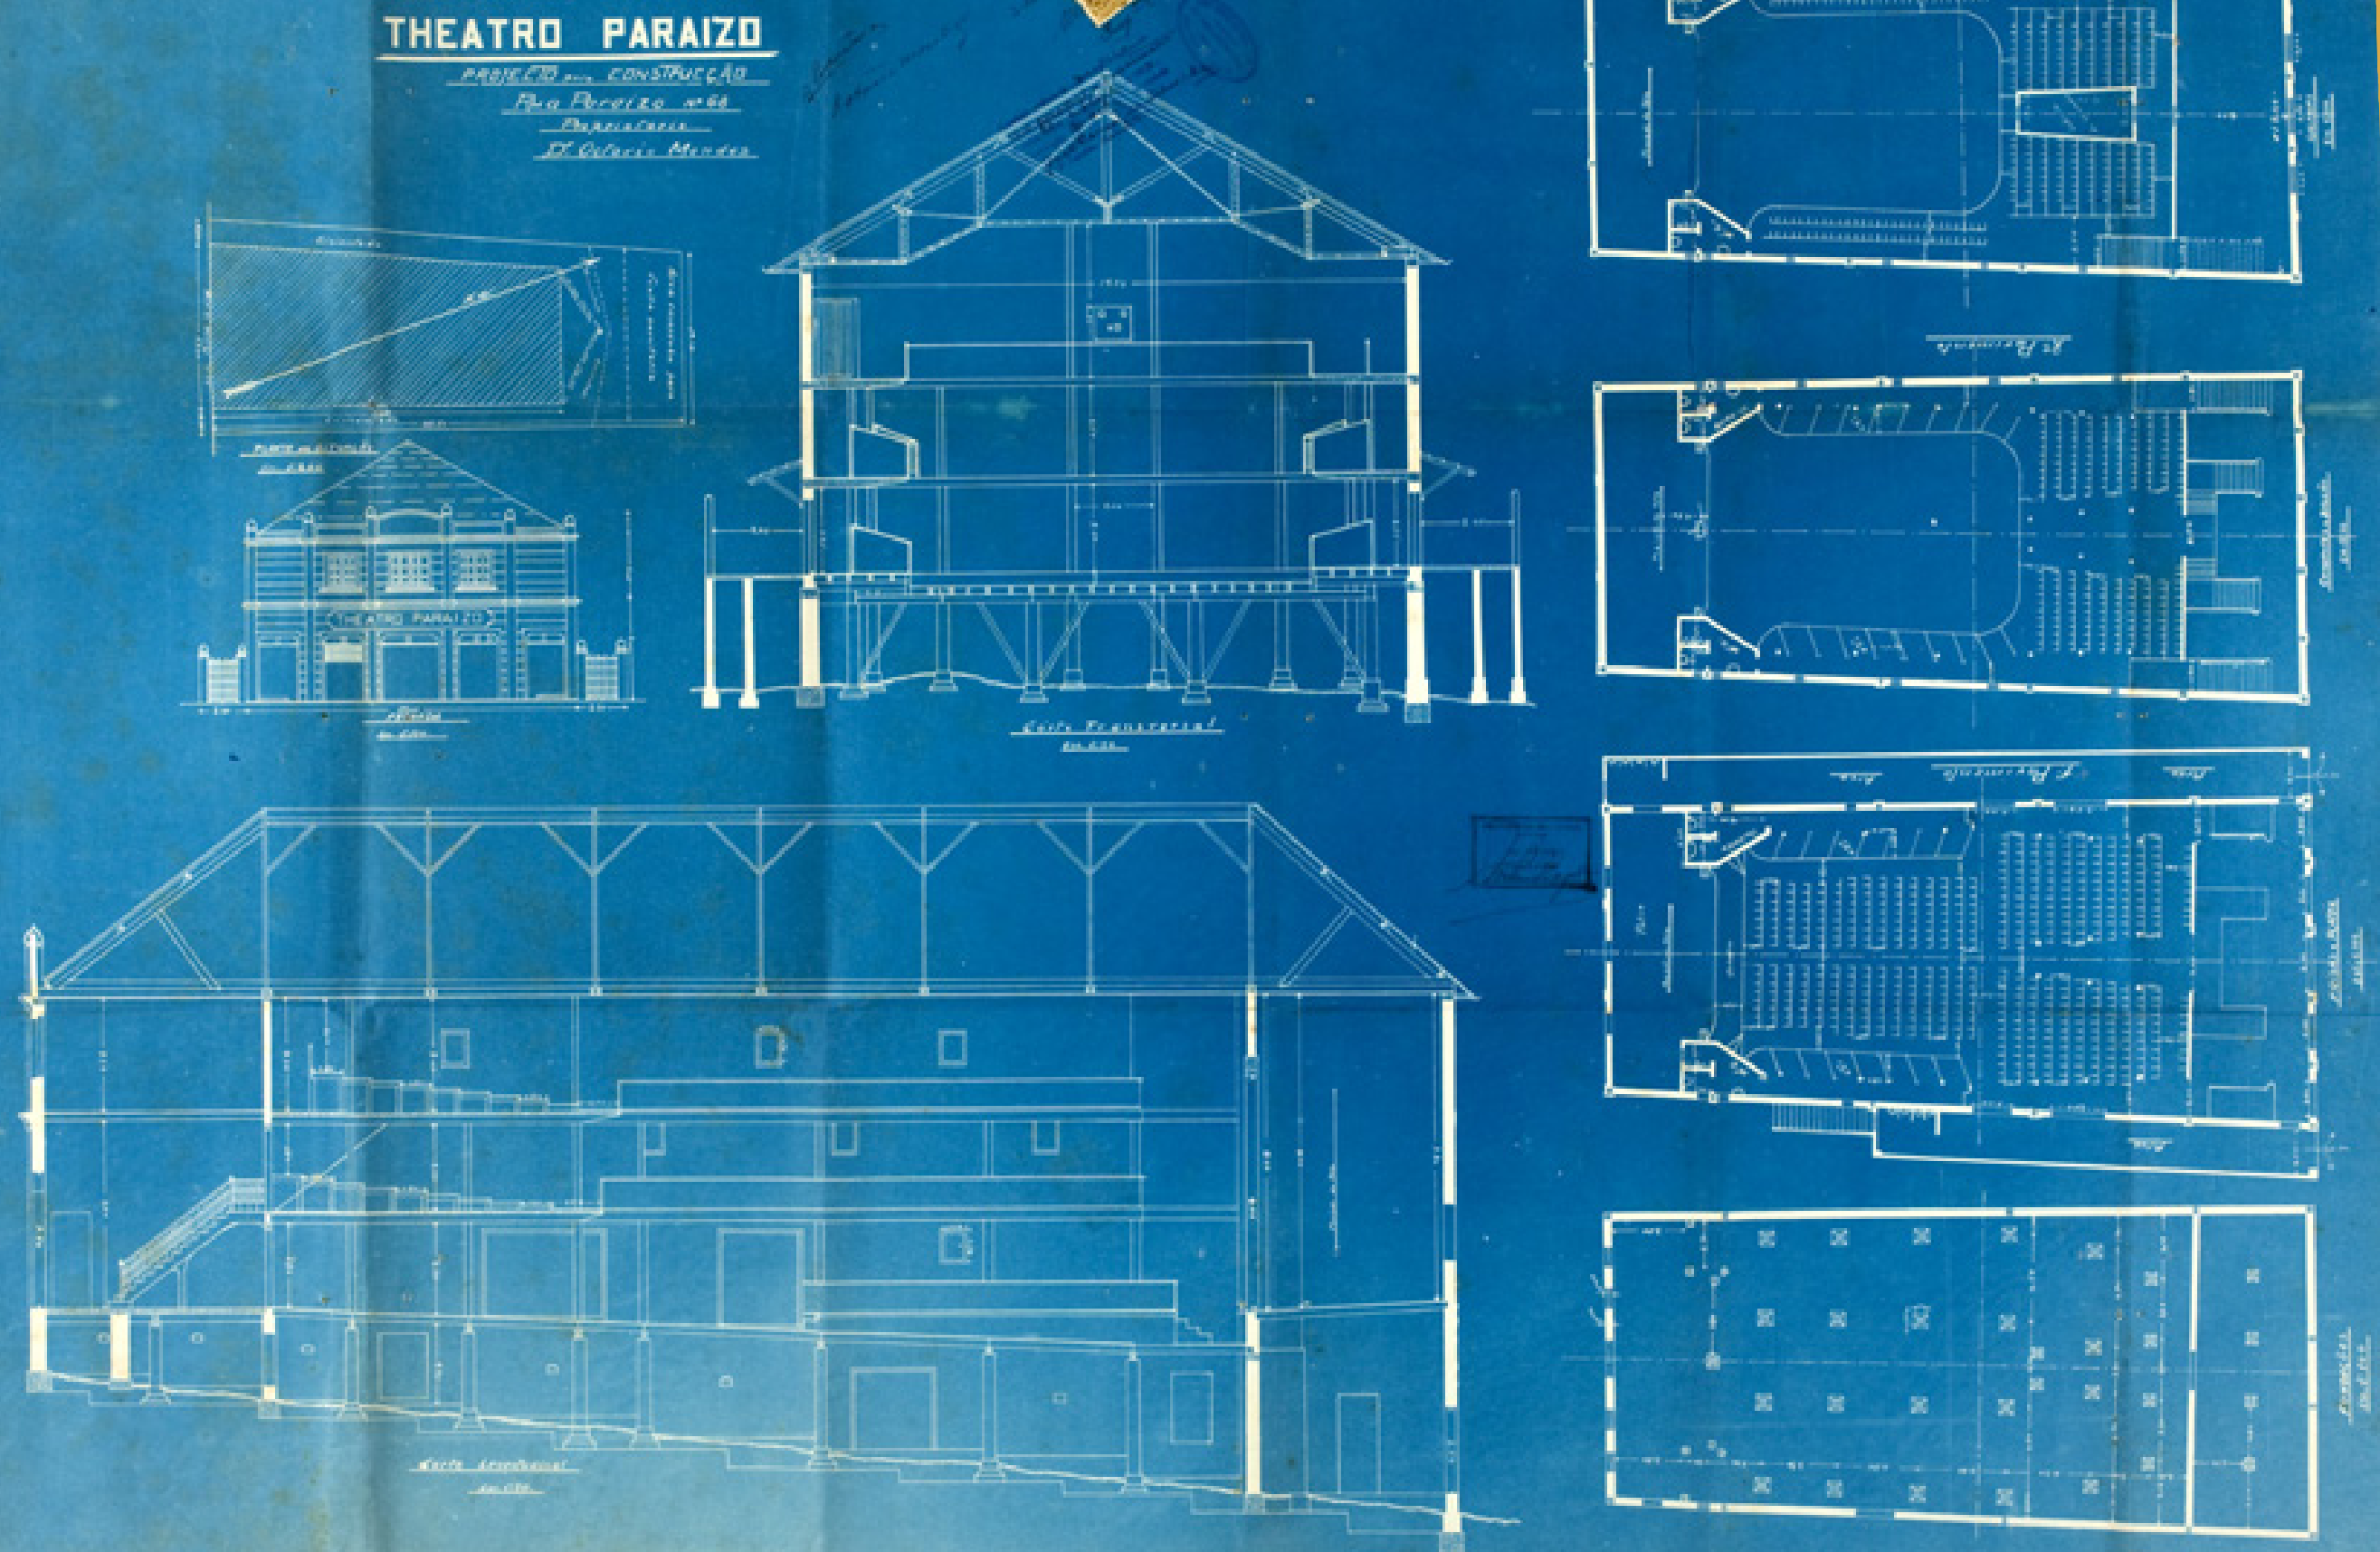


Paraíso, Rua Paraíso, fachada, cortes e plantas, 1924

PROJECTO DE CINEMA A CONSTRUIR-SE

À RUA VERGUEIRO Nº 140

FACHADA

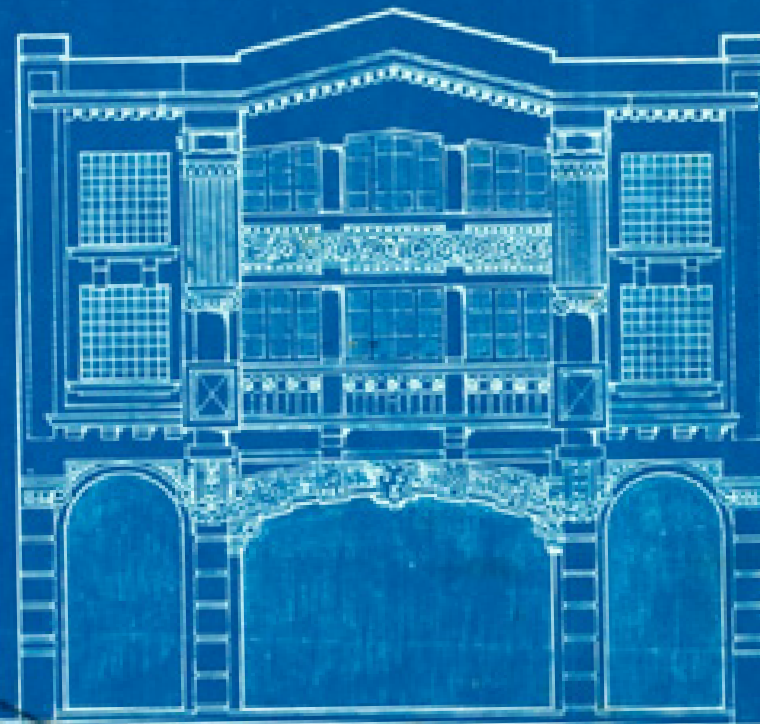

Proprietario

Arquiteto


Reconheço a firma

S. Paulo, 11 de


de 1926

6º Tab. Subº

ESCALA = 1:100

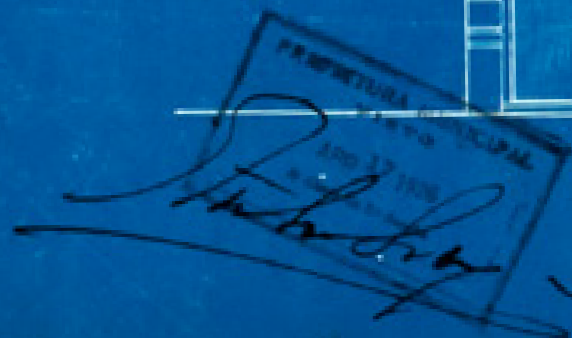

PLANTA DA PLATEIA

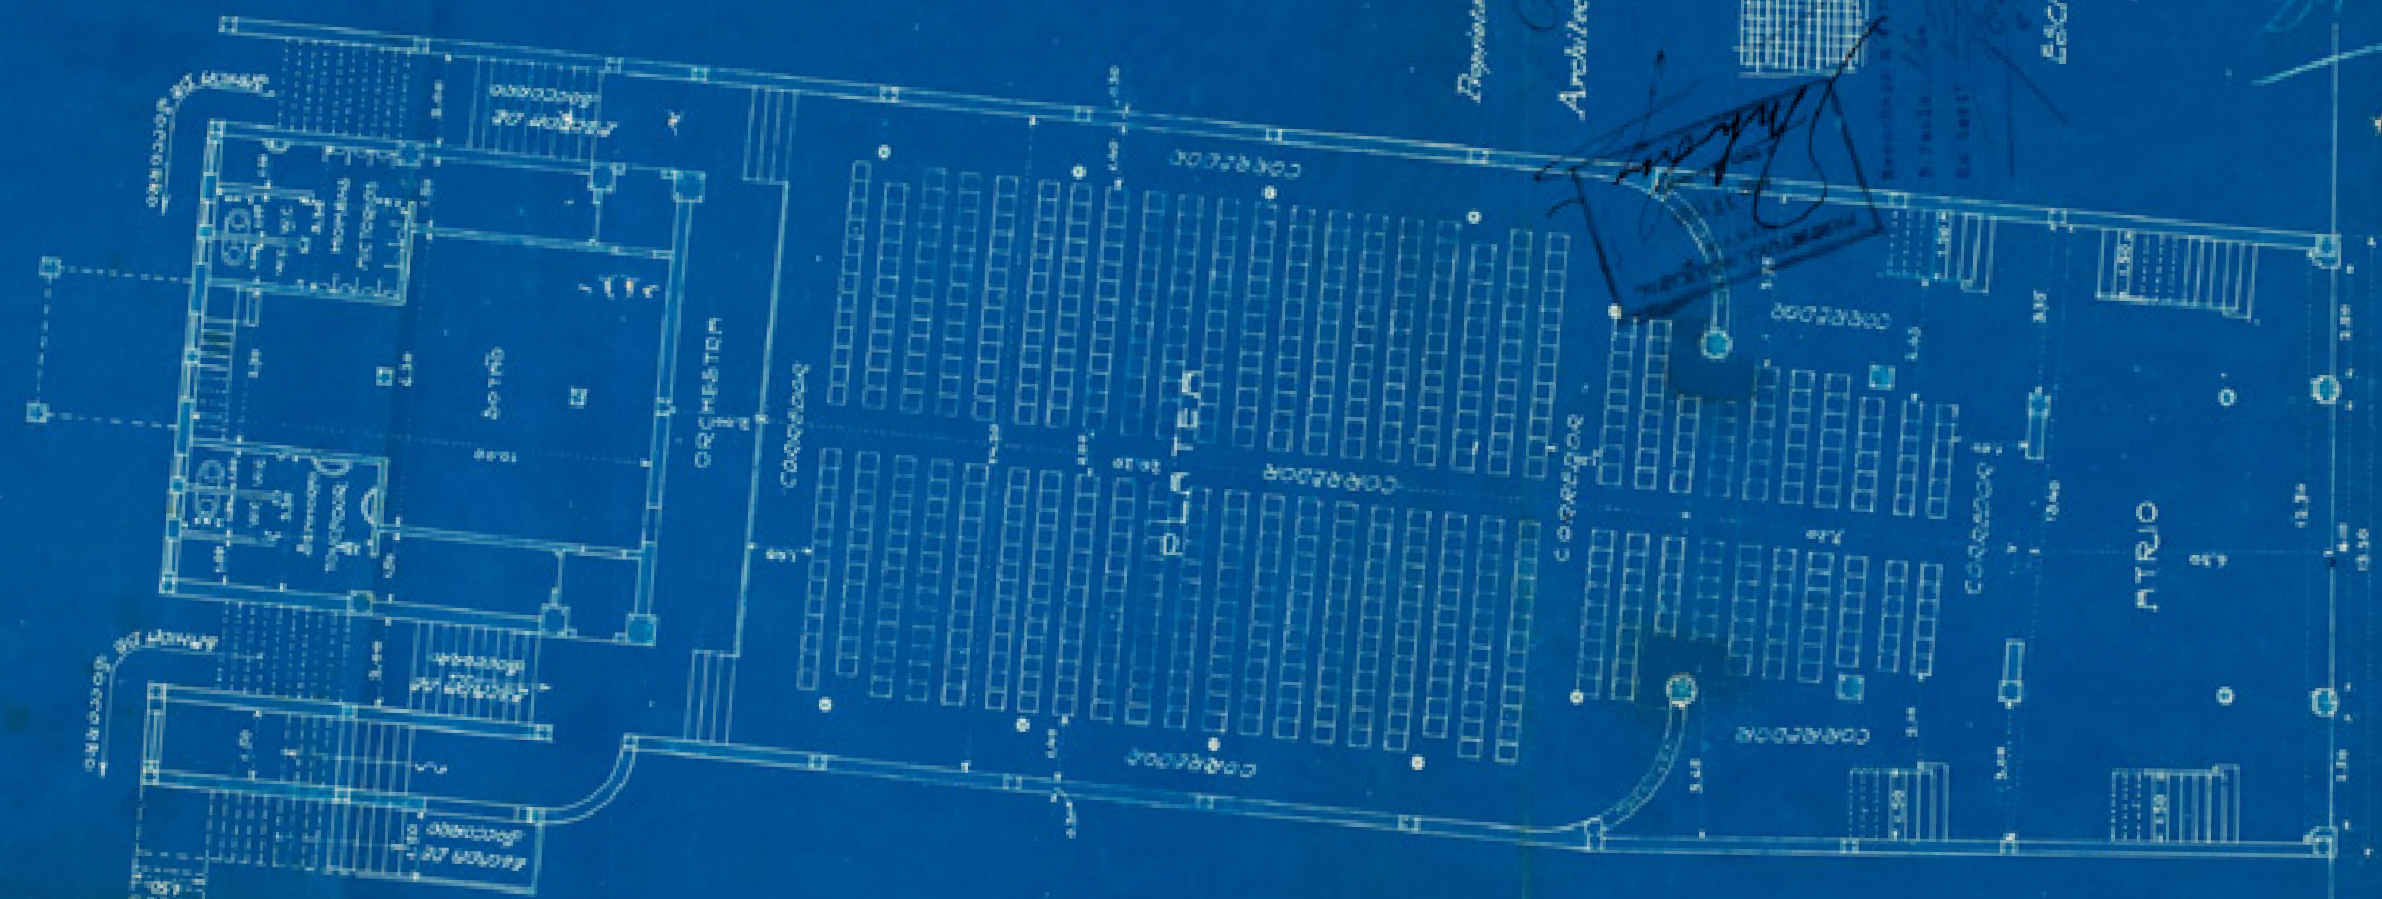







ESCALA 1:100



24

RUA VERGUEIRO Nº 140

PLANTA DOS CAMAROTES 1ª ORDEM

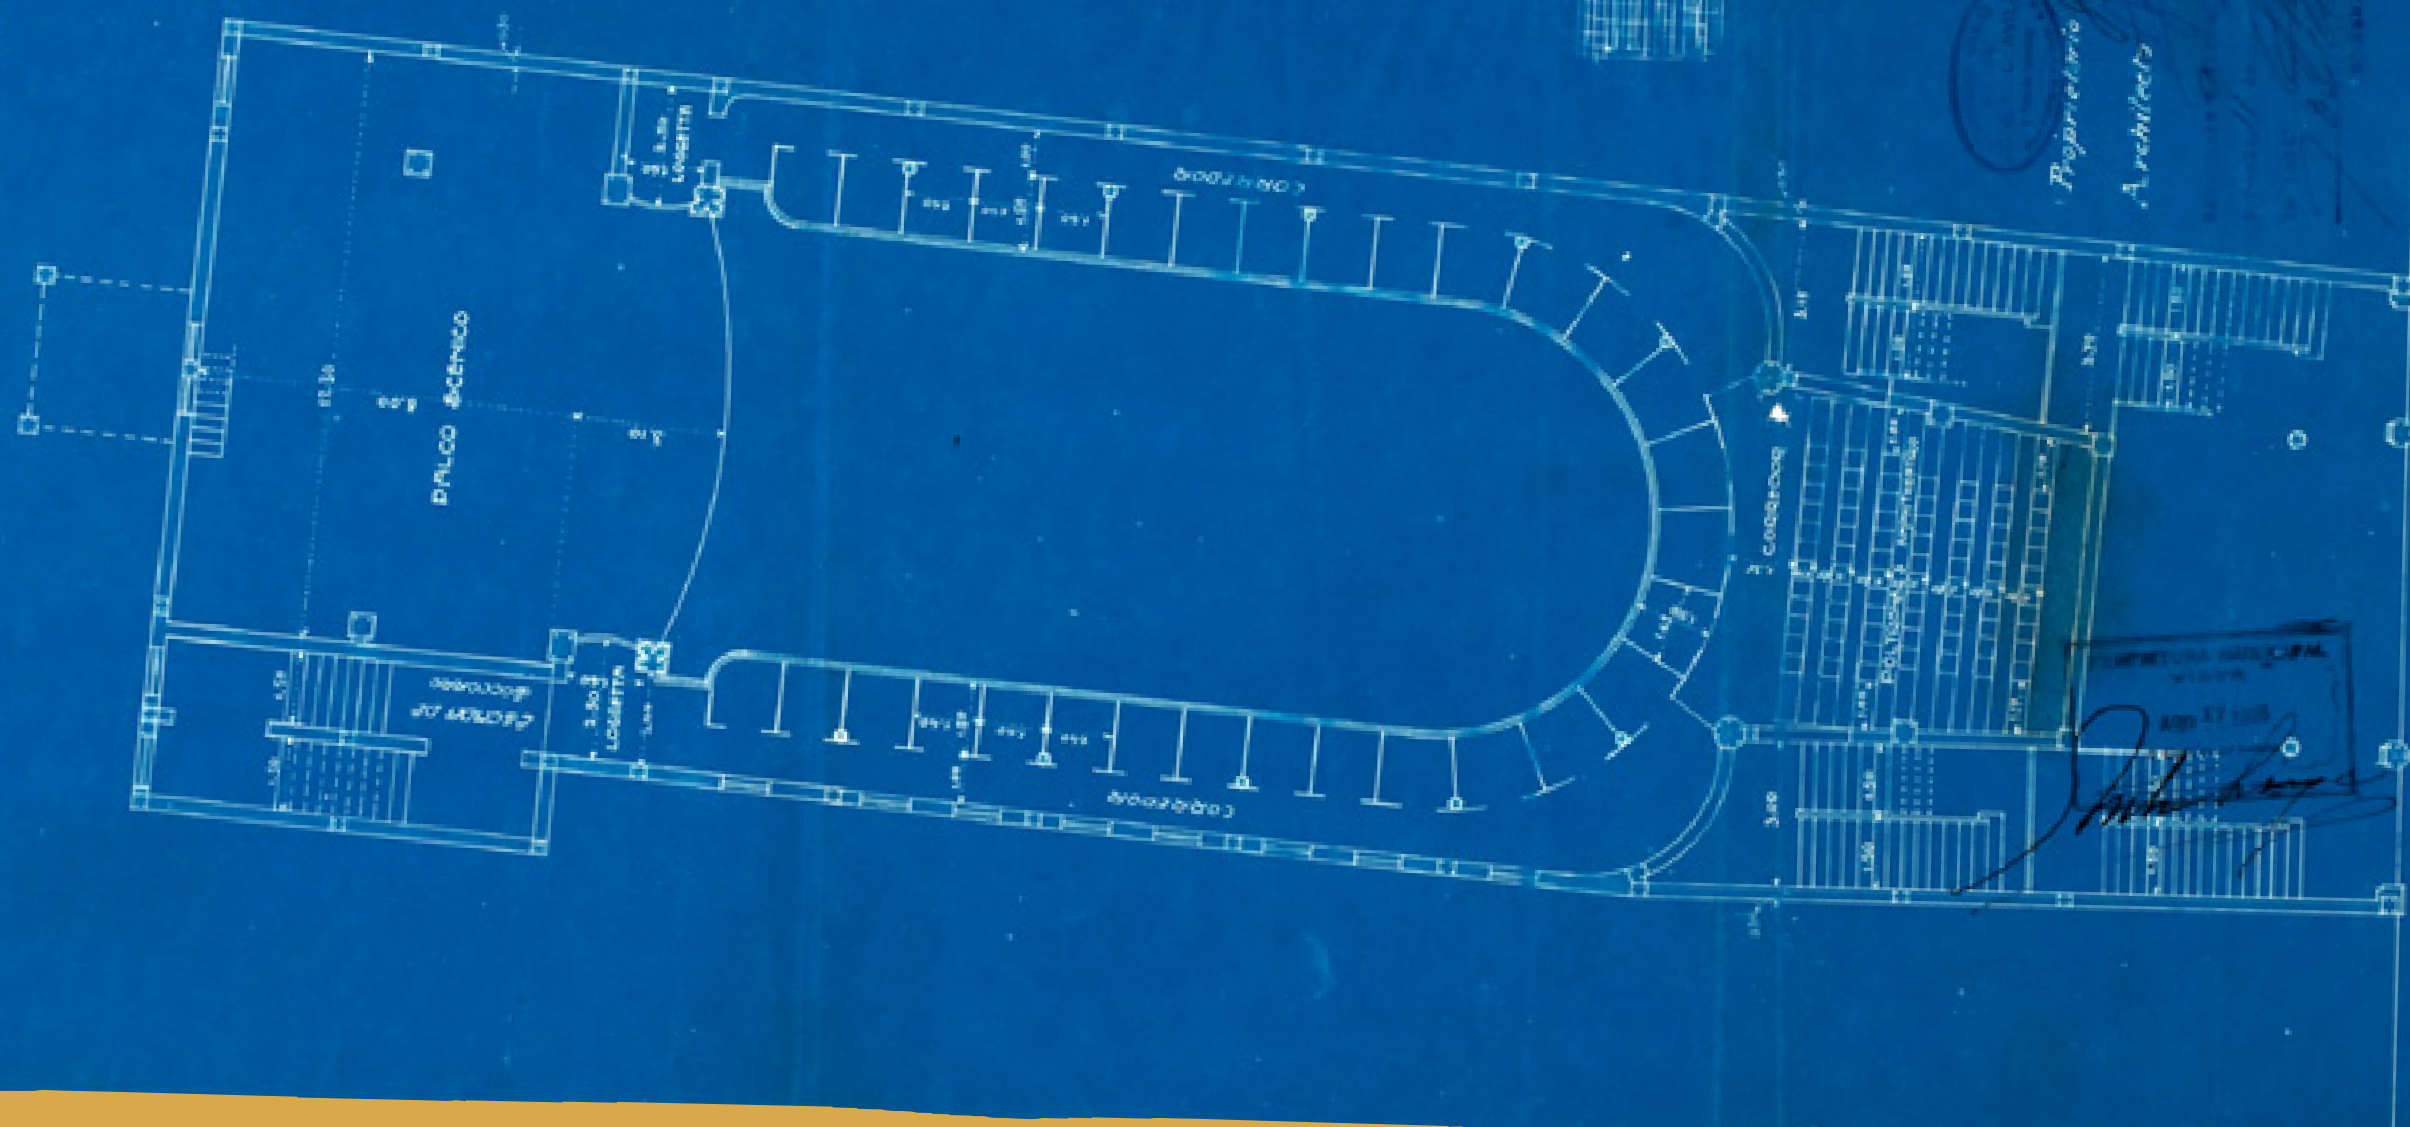


ESCALA = 1:100






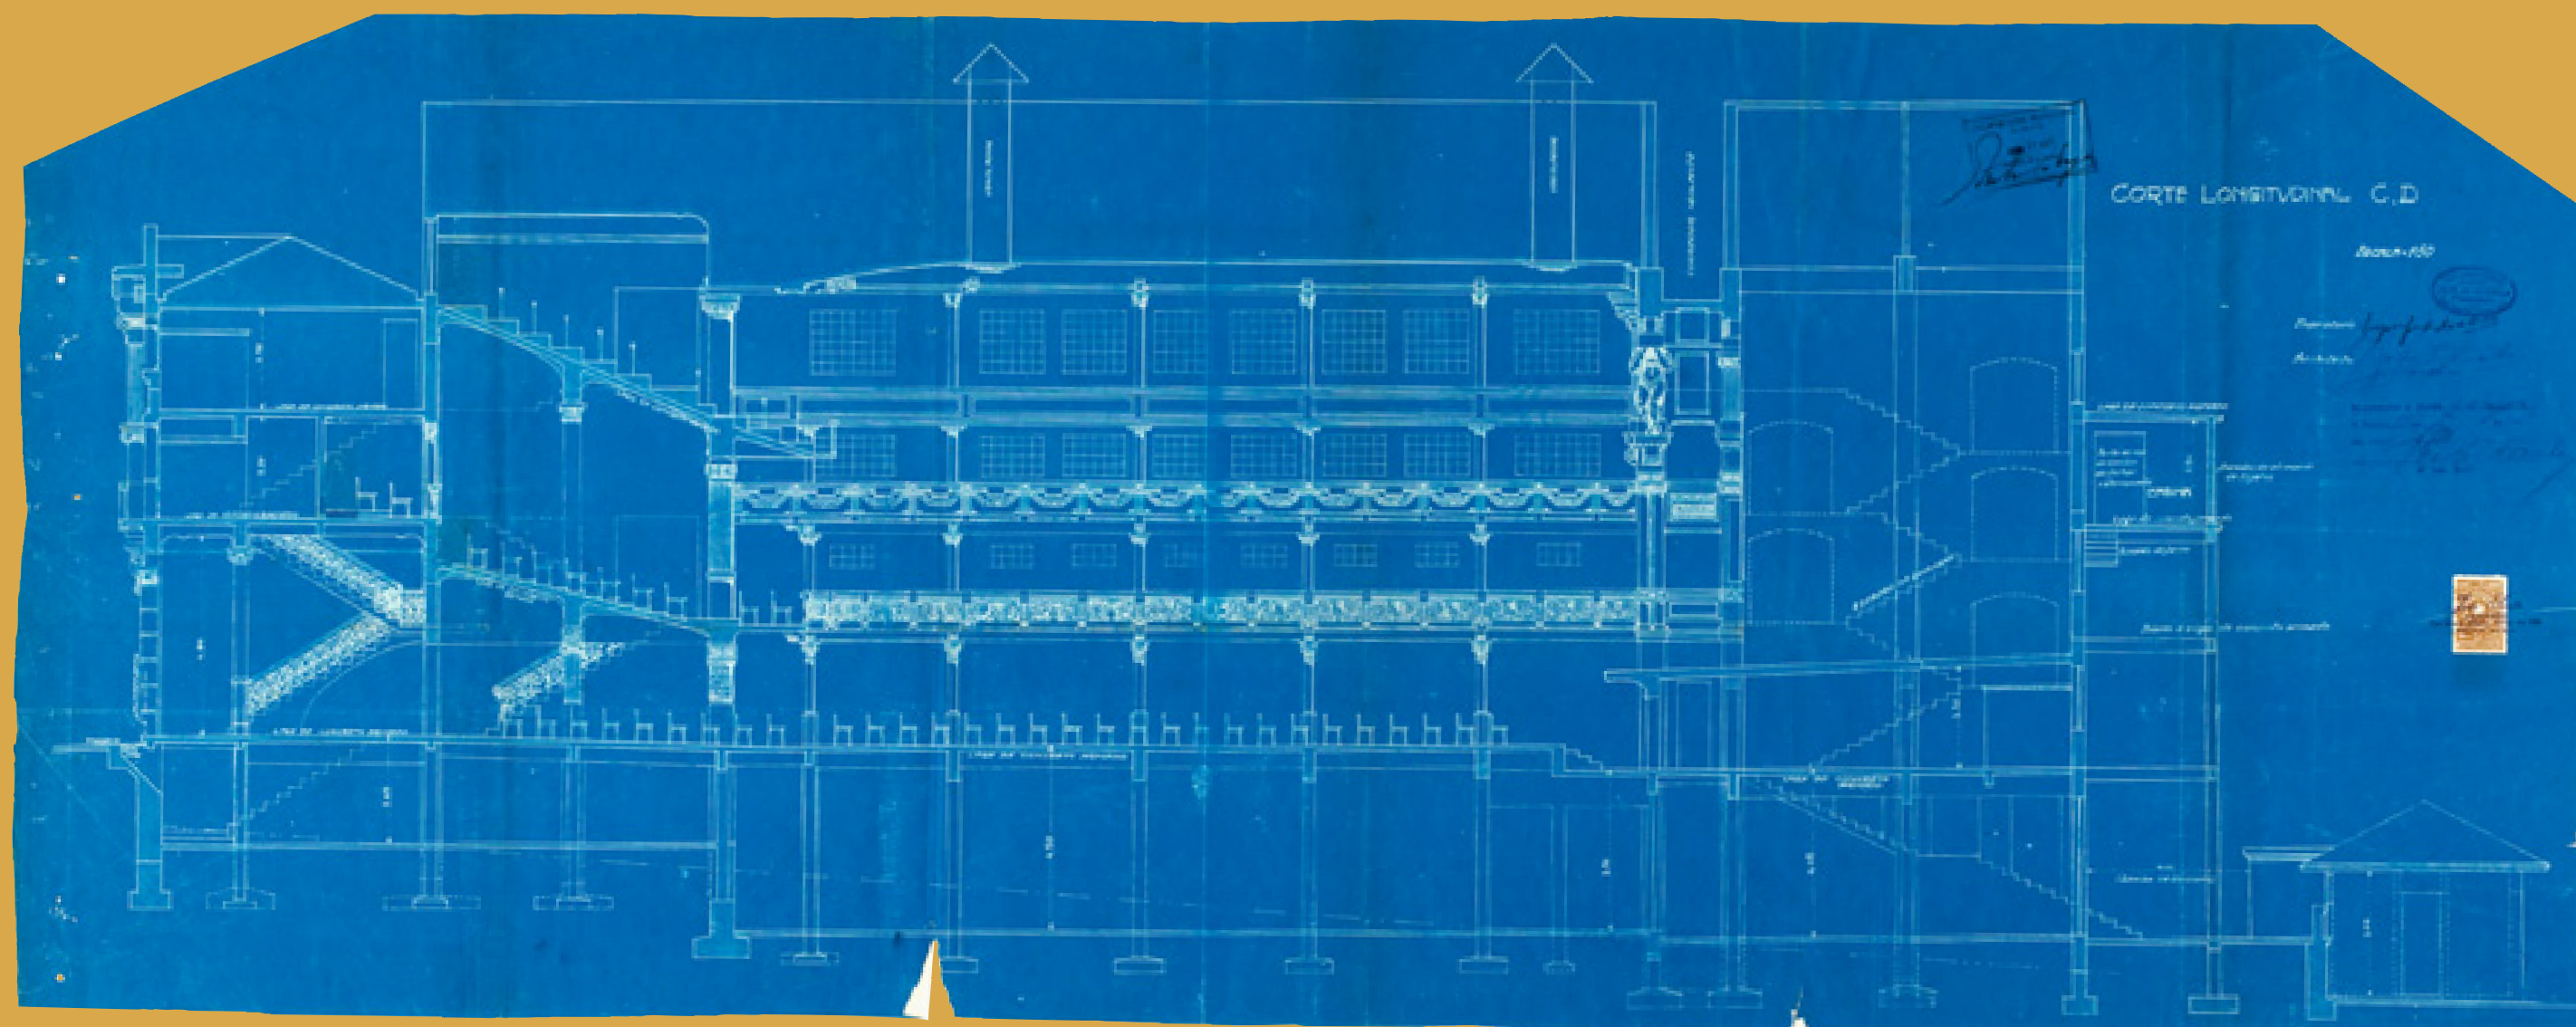

Paulistano, Rua Vergueiro, corte longitudinal, 1926

THEATRO - CINEMA

Rua Guaicurus - N° 69

PRÓPRIEDADE de Sr. G. RENATO BRIGHI

ENGR - ARCHT











FRONTE - 1/50

Politeama São Carlos, Rua Guaicurus, fachada, 1923

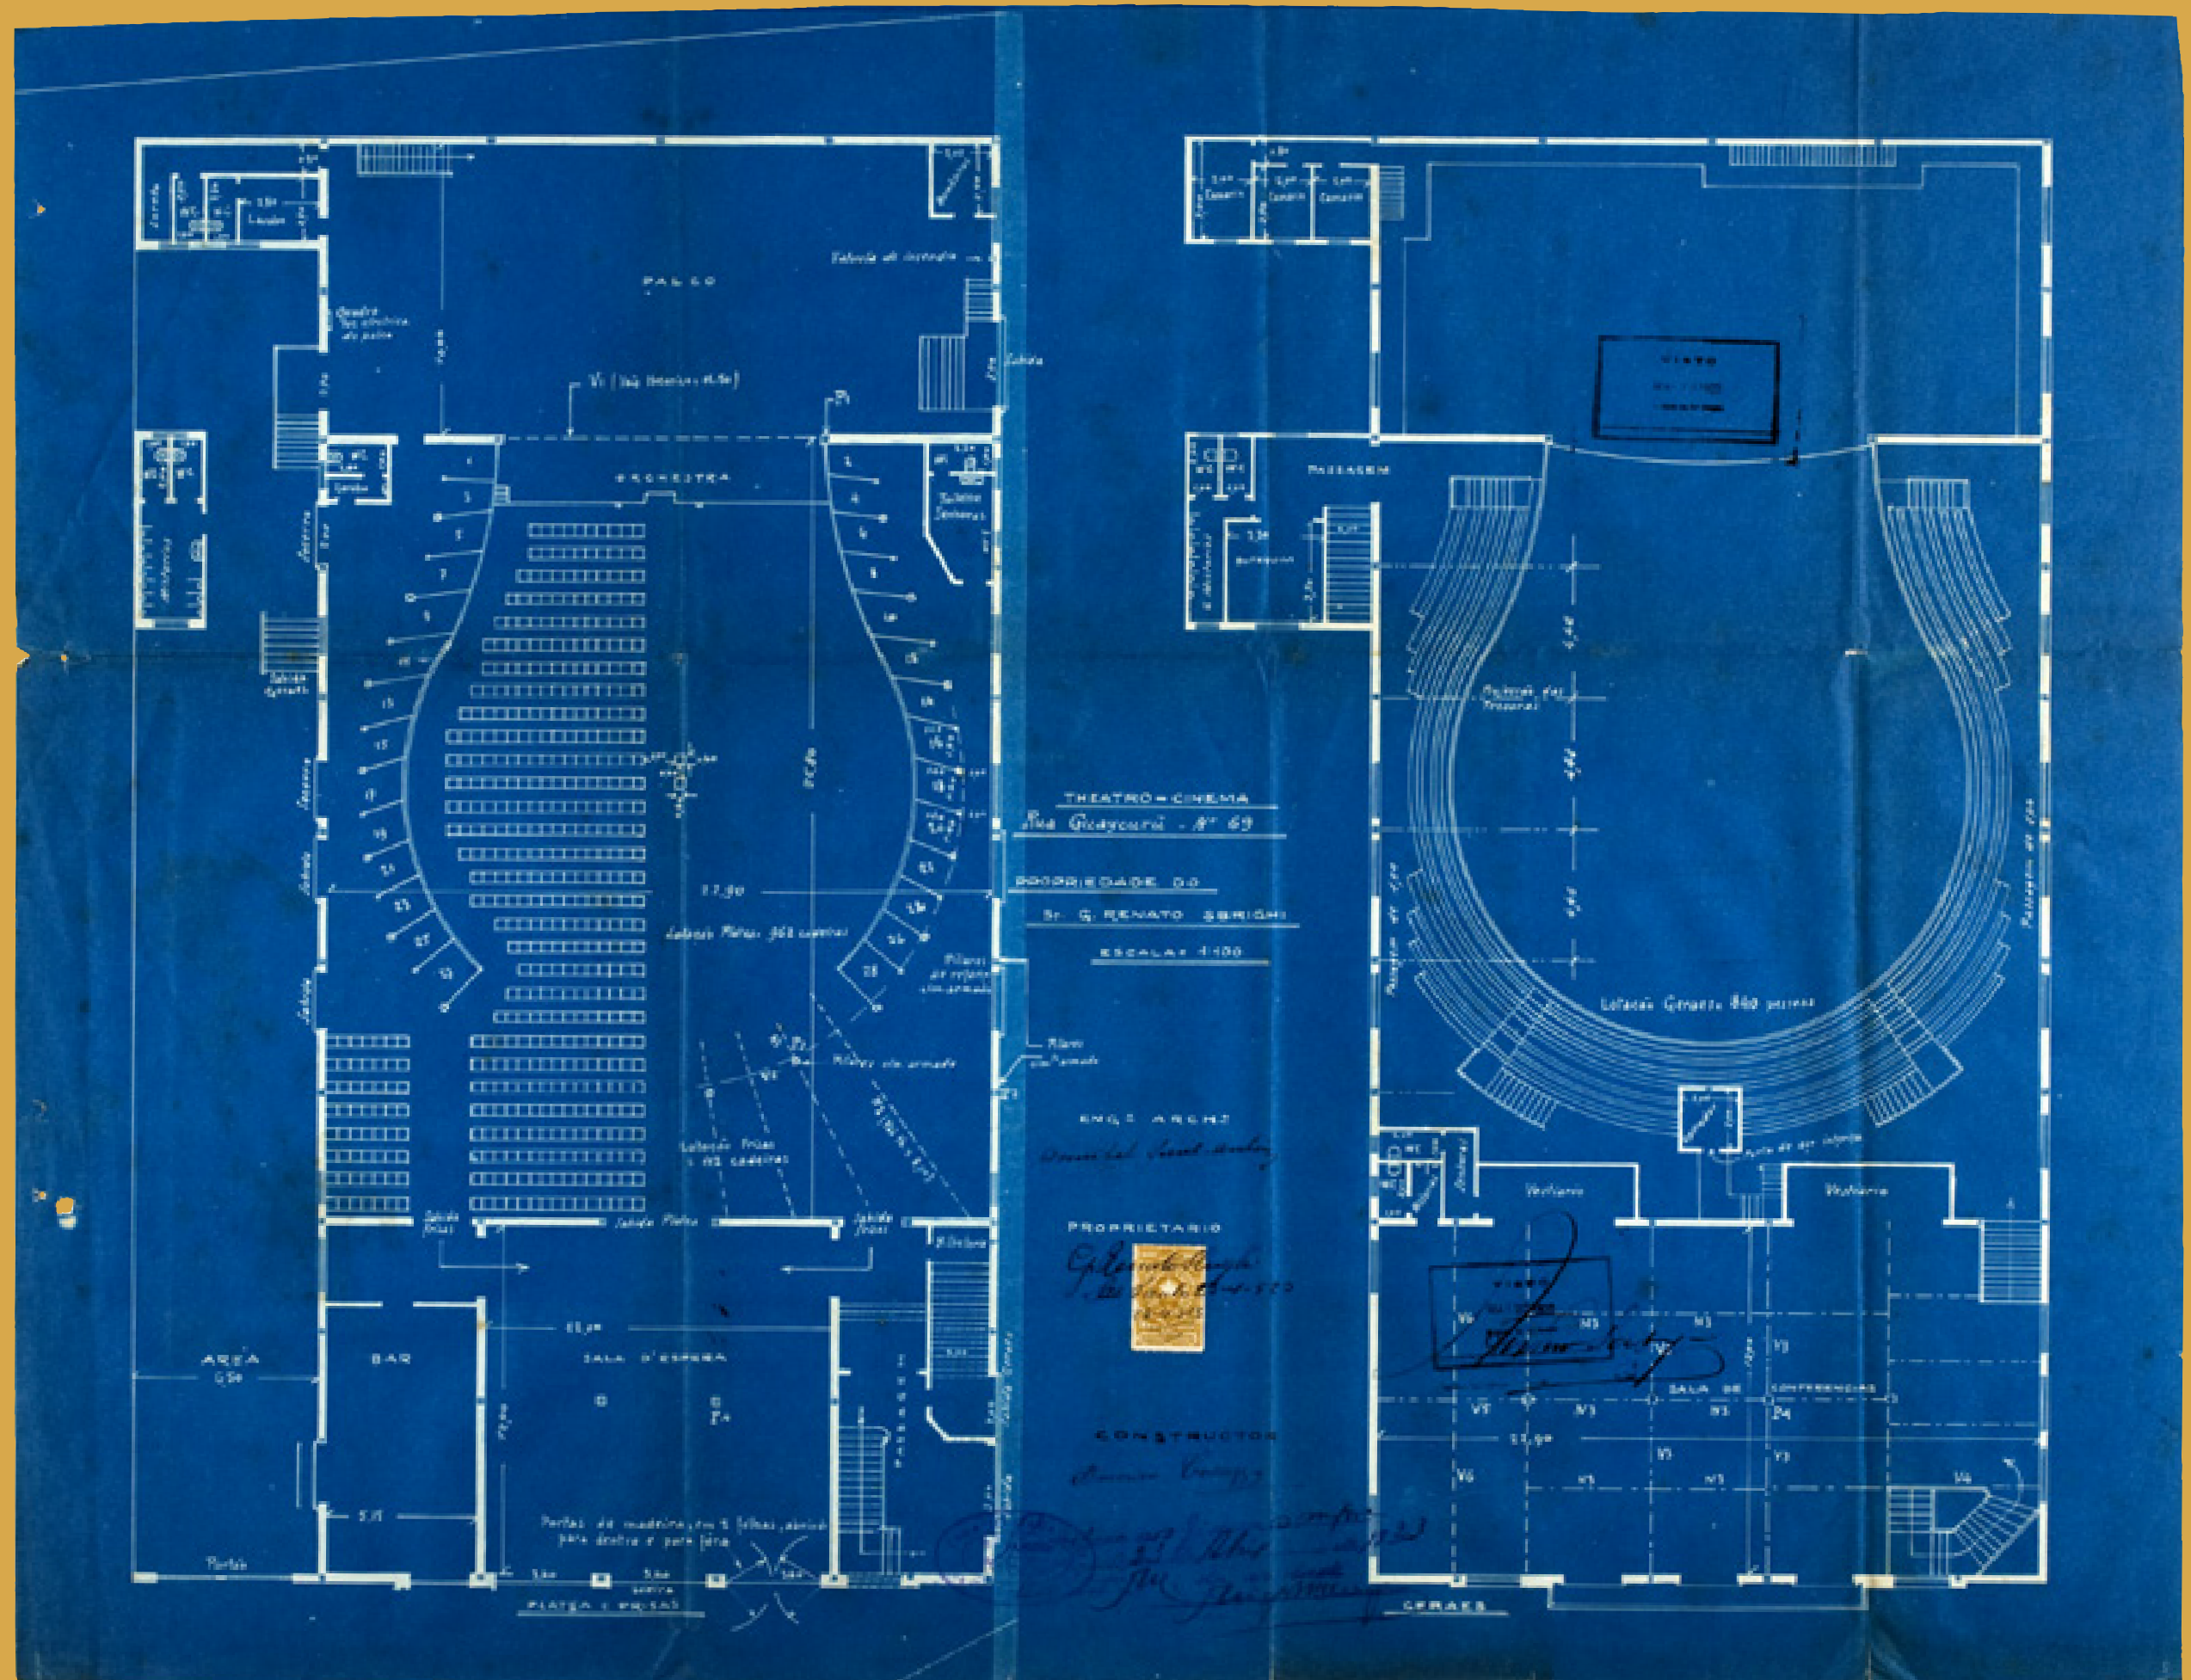

Politeama São Carlos, Rua Guaicurus, plantas, 1923

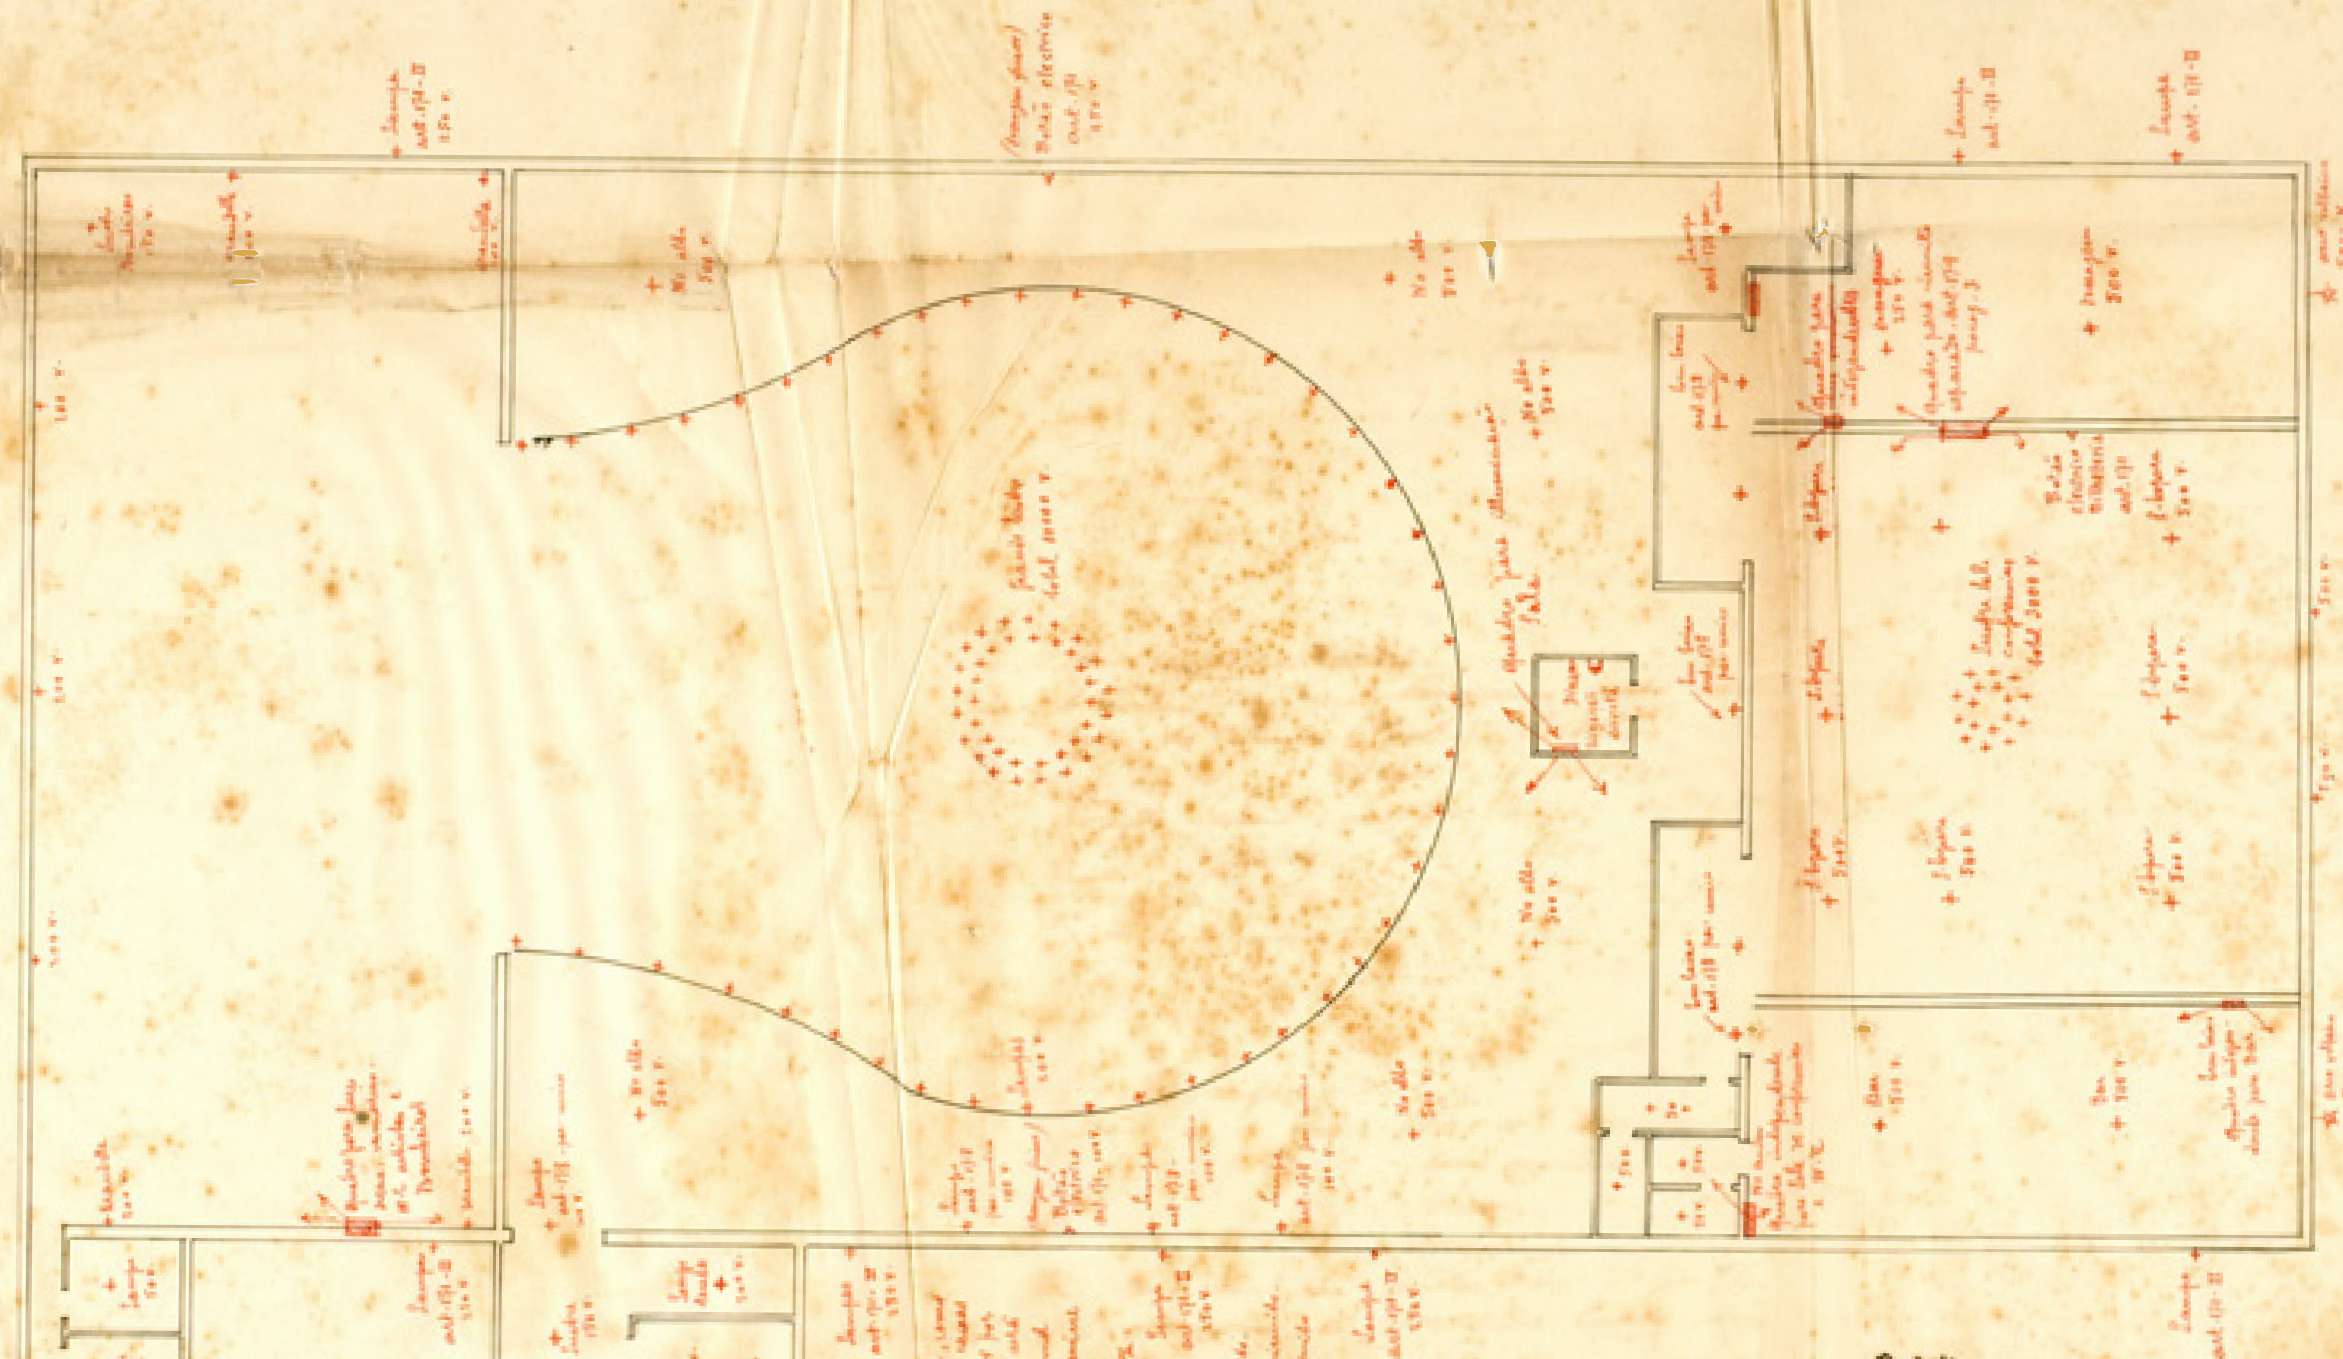

Schema da iluminação eléctrica


NOTA: Todos os lâmpadas de incandescência, com
filamento, devem ser colocadas em lugares
de modo a não serem tocadas por
qualquer pessoa. A distância entre as
lâmpadas deve ser de 10 centímetros.






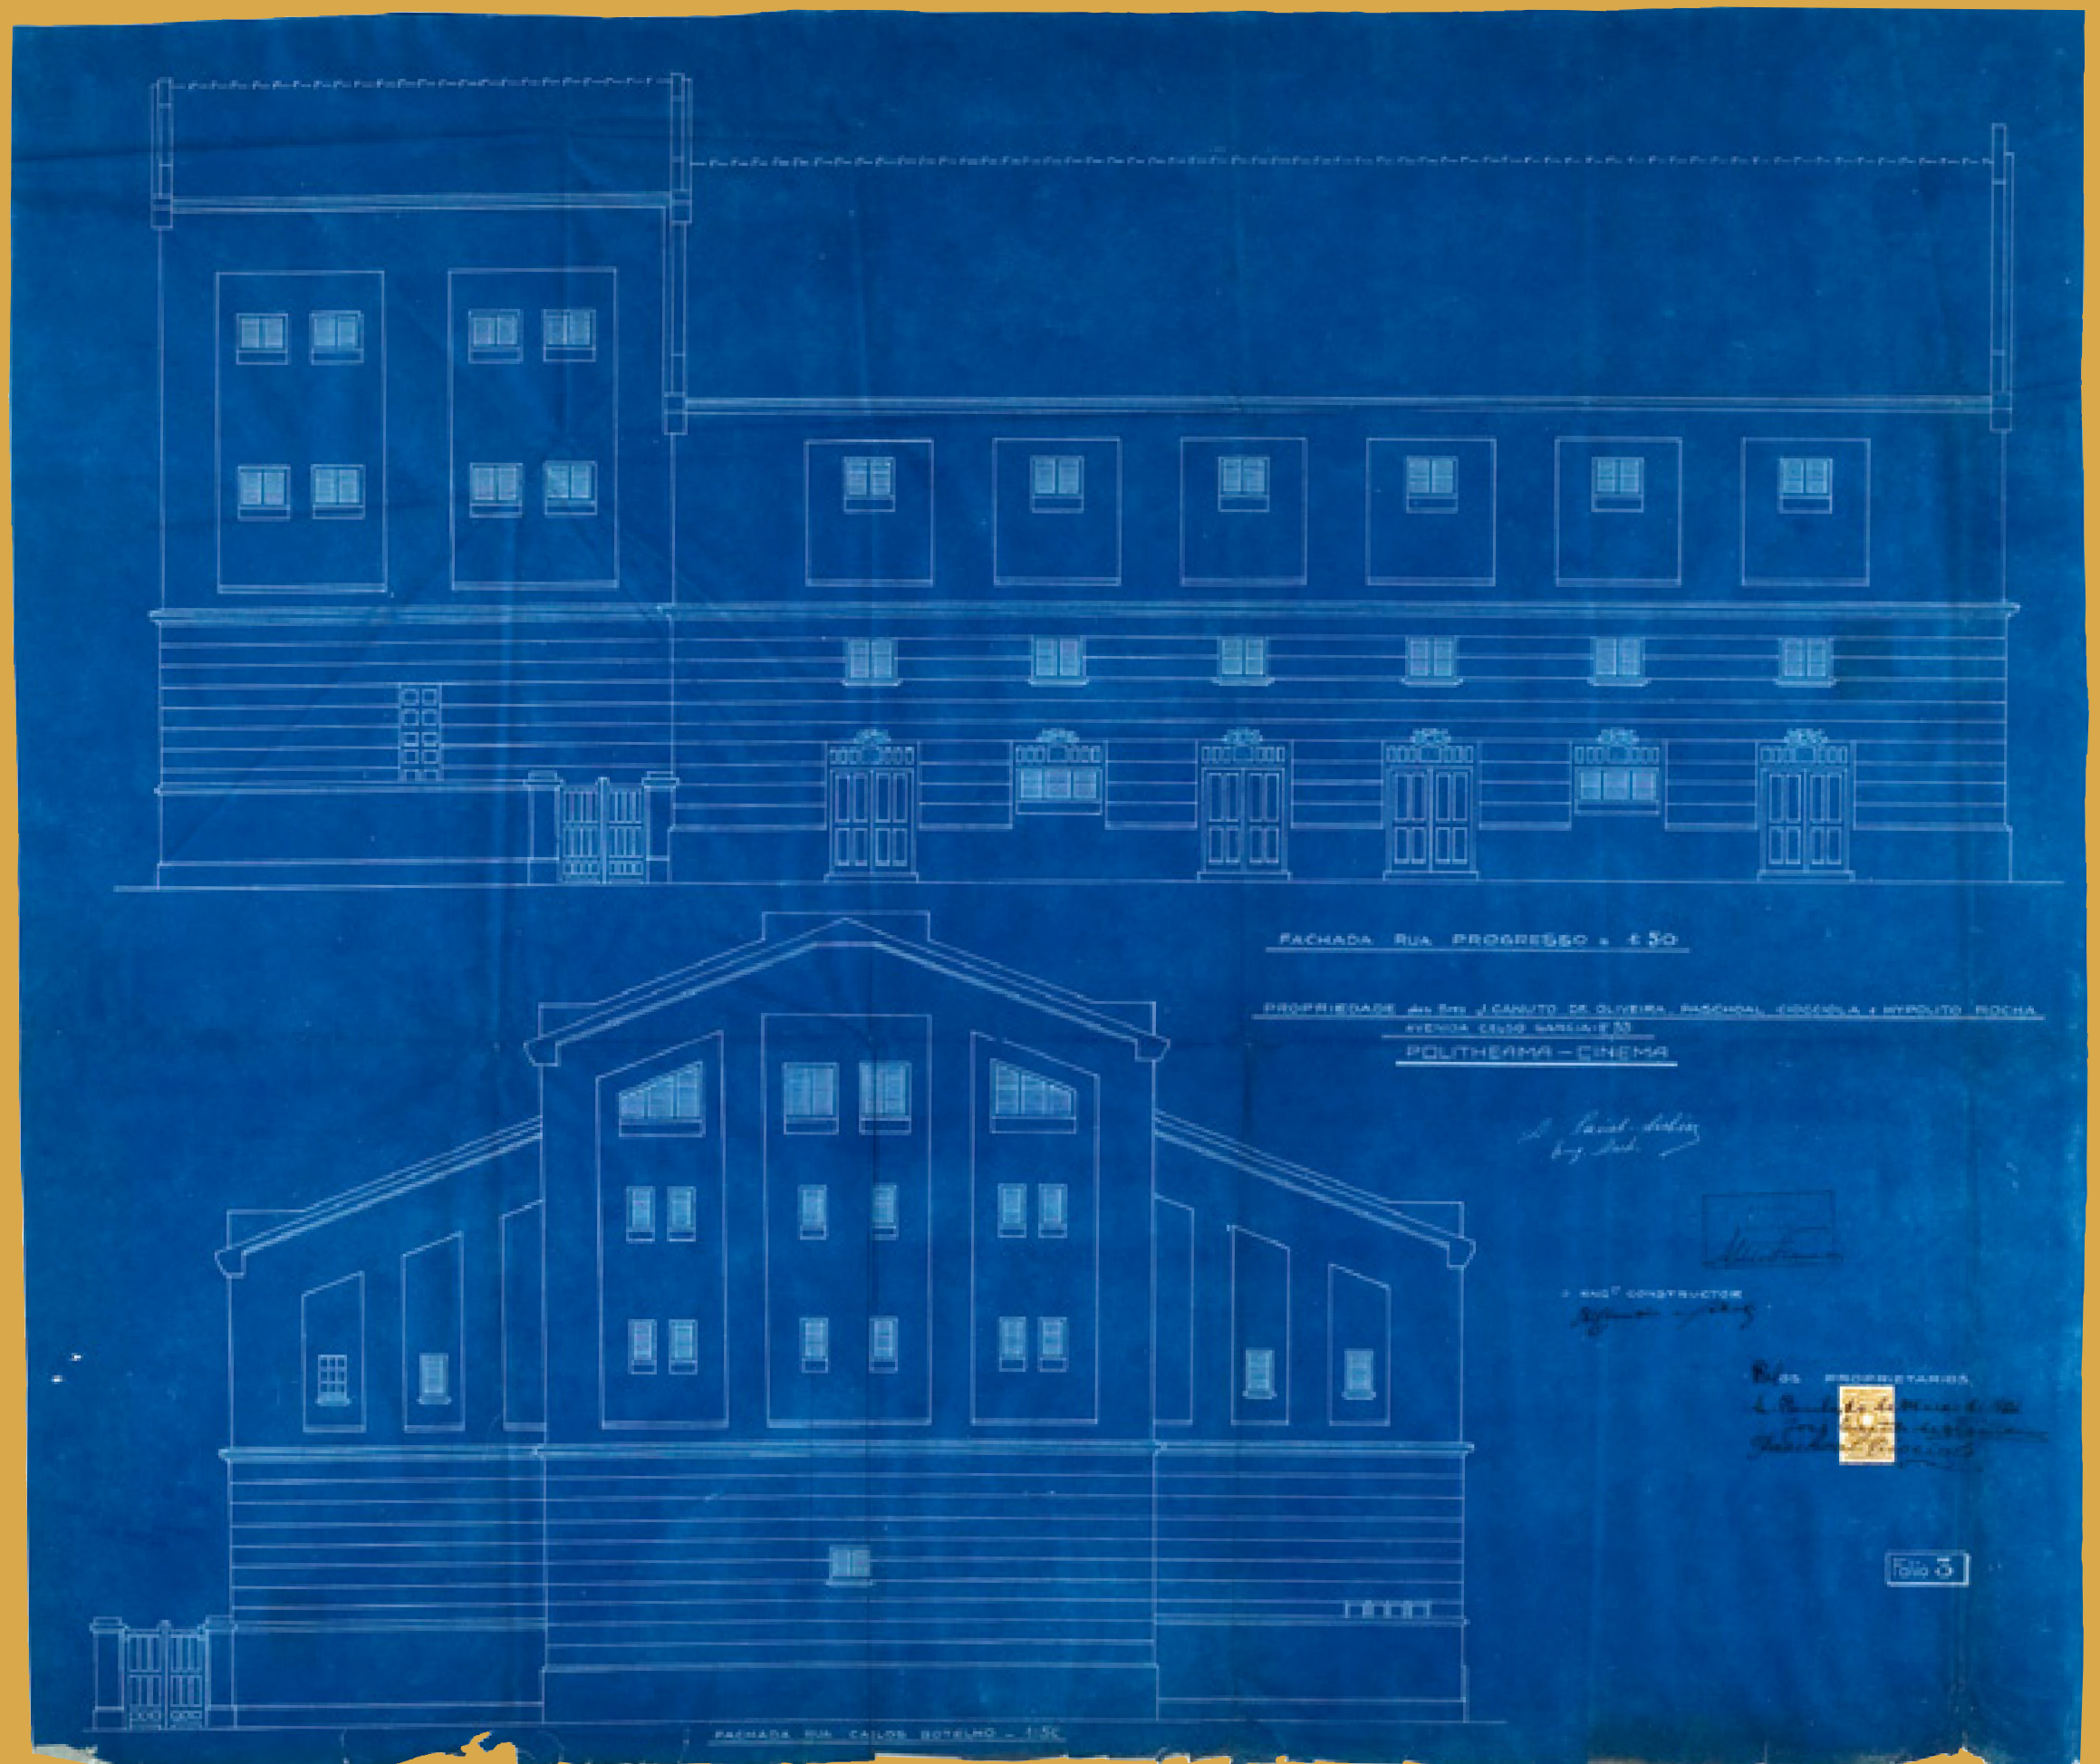


Politeama, Av. Celso Garcia, fachadas laterais, 1921

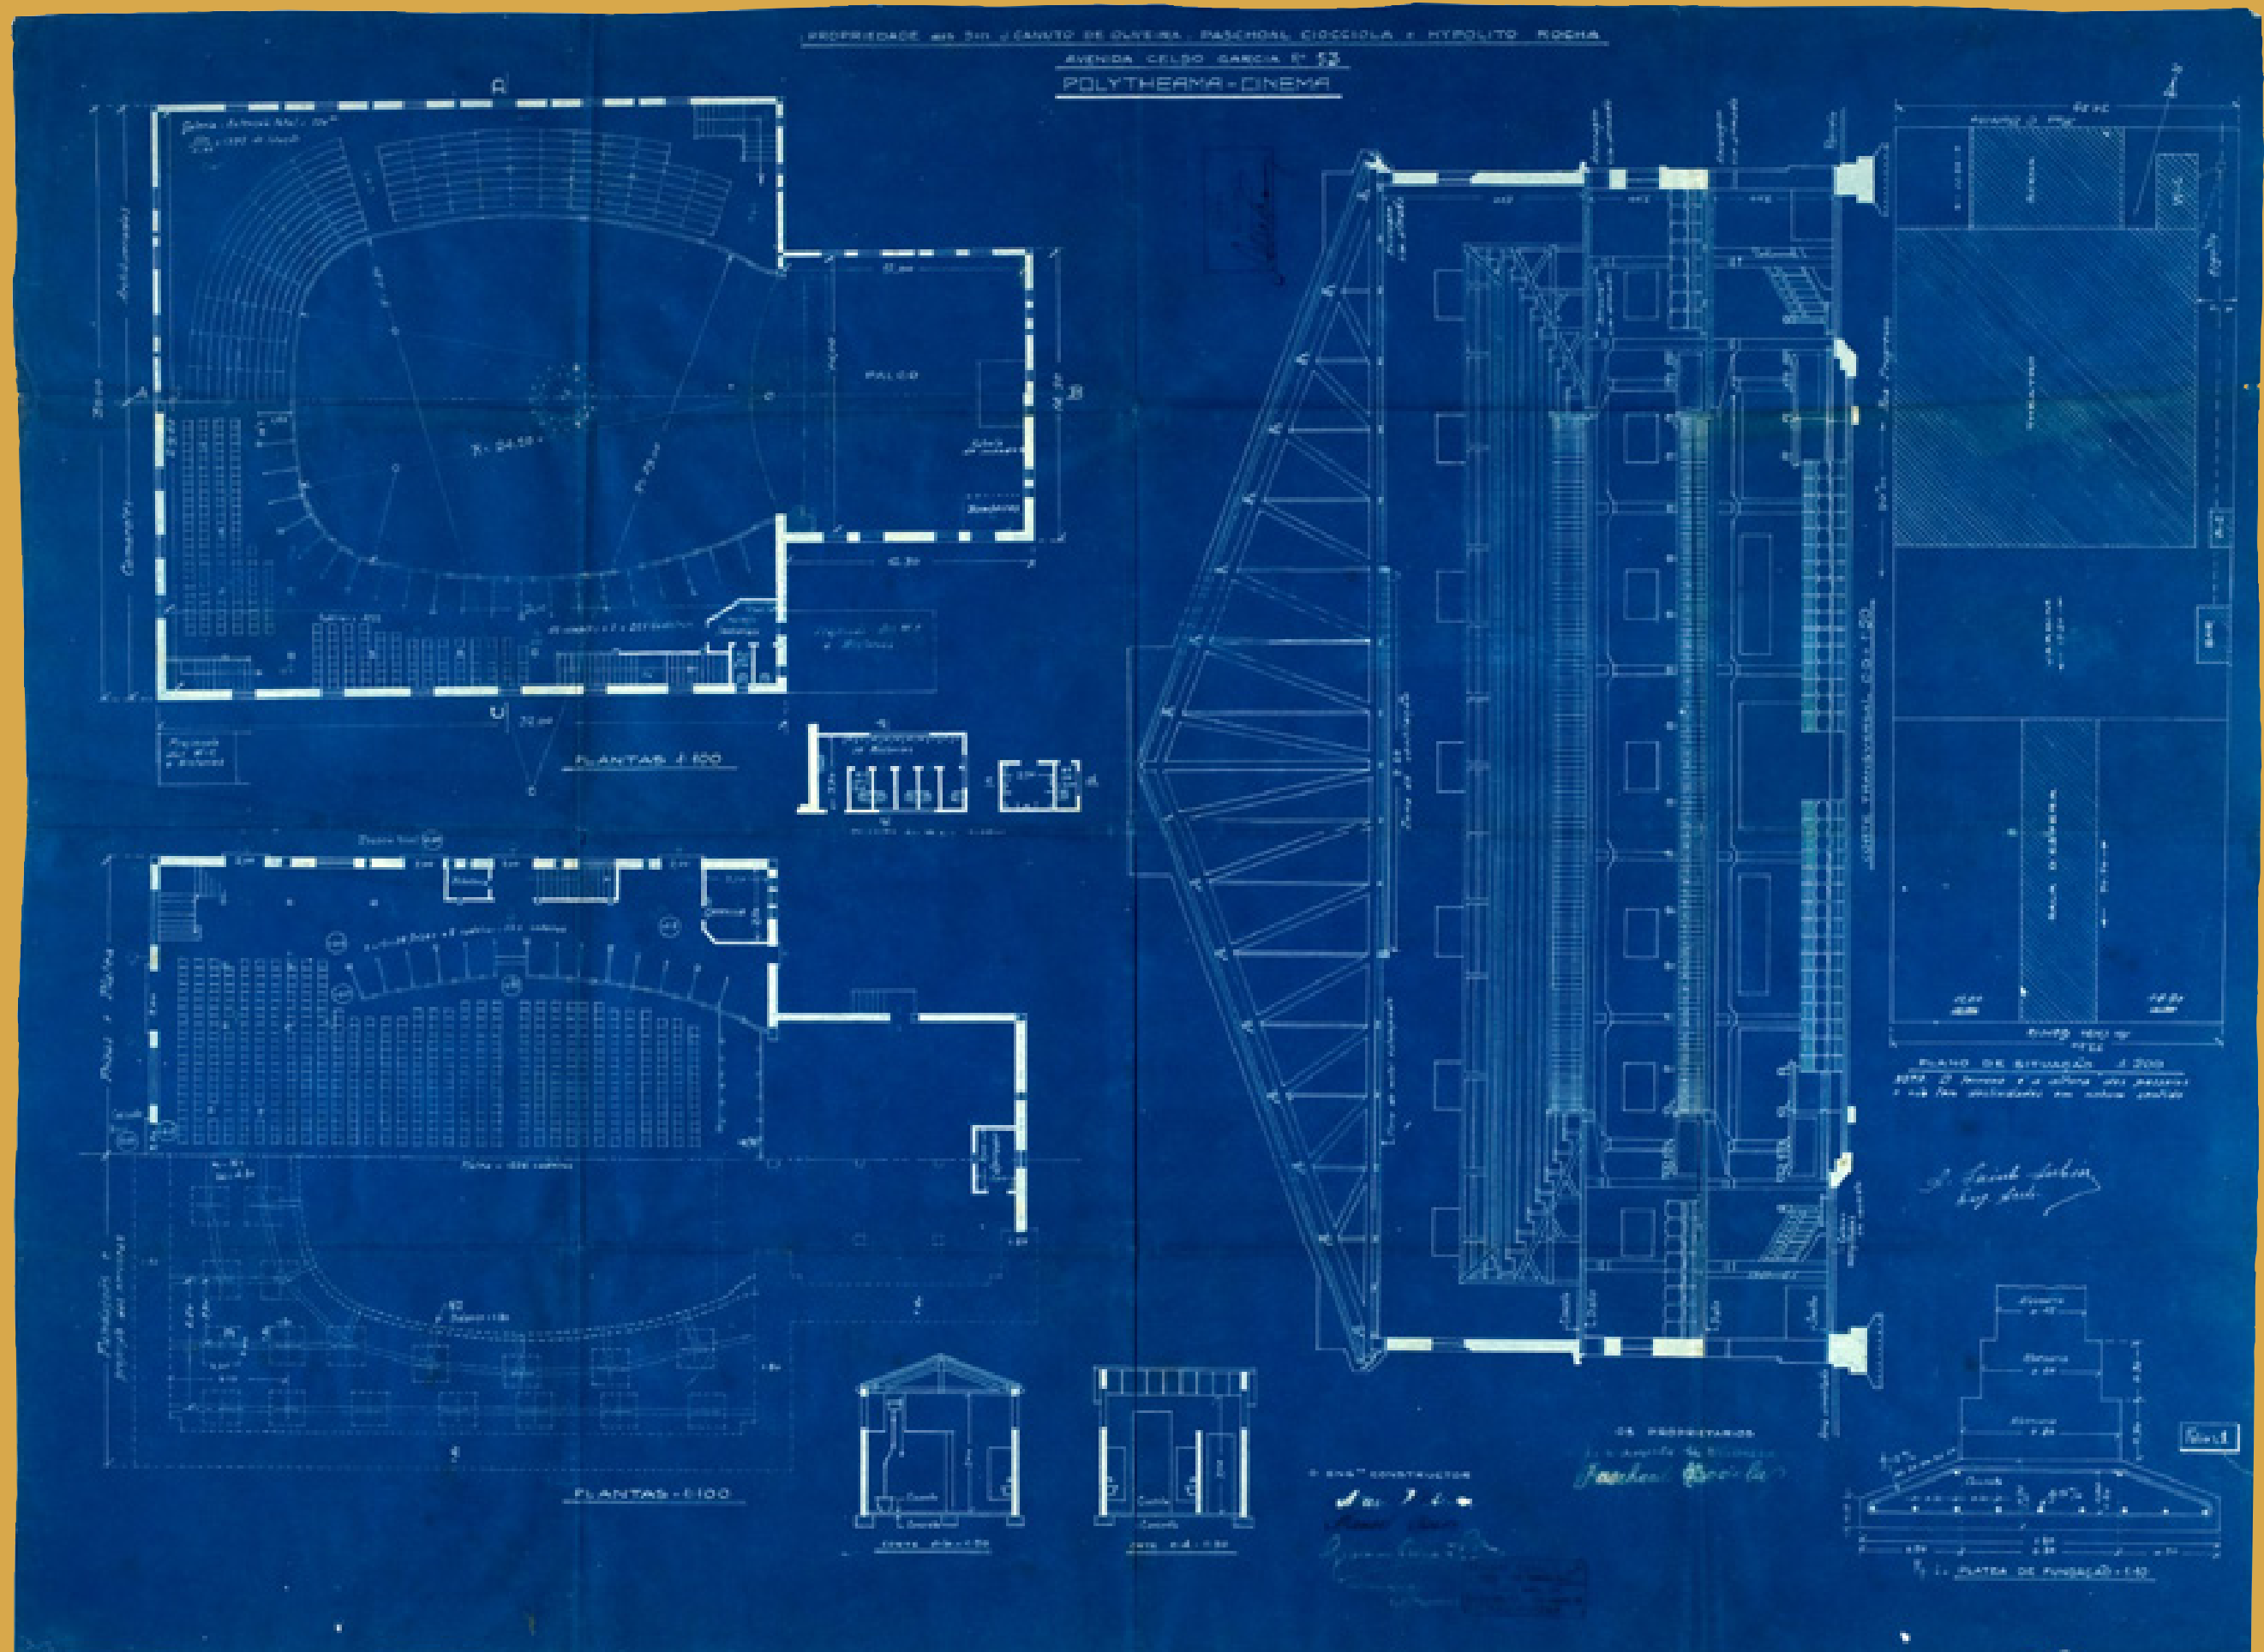

Politeama, Av. Celso Garcia, plantas e corte, 1921


 AVENIDA CELSO GARCIA, N. 53.
POLITEAMA - CINEMA

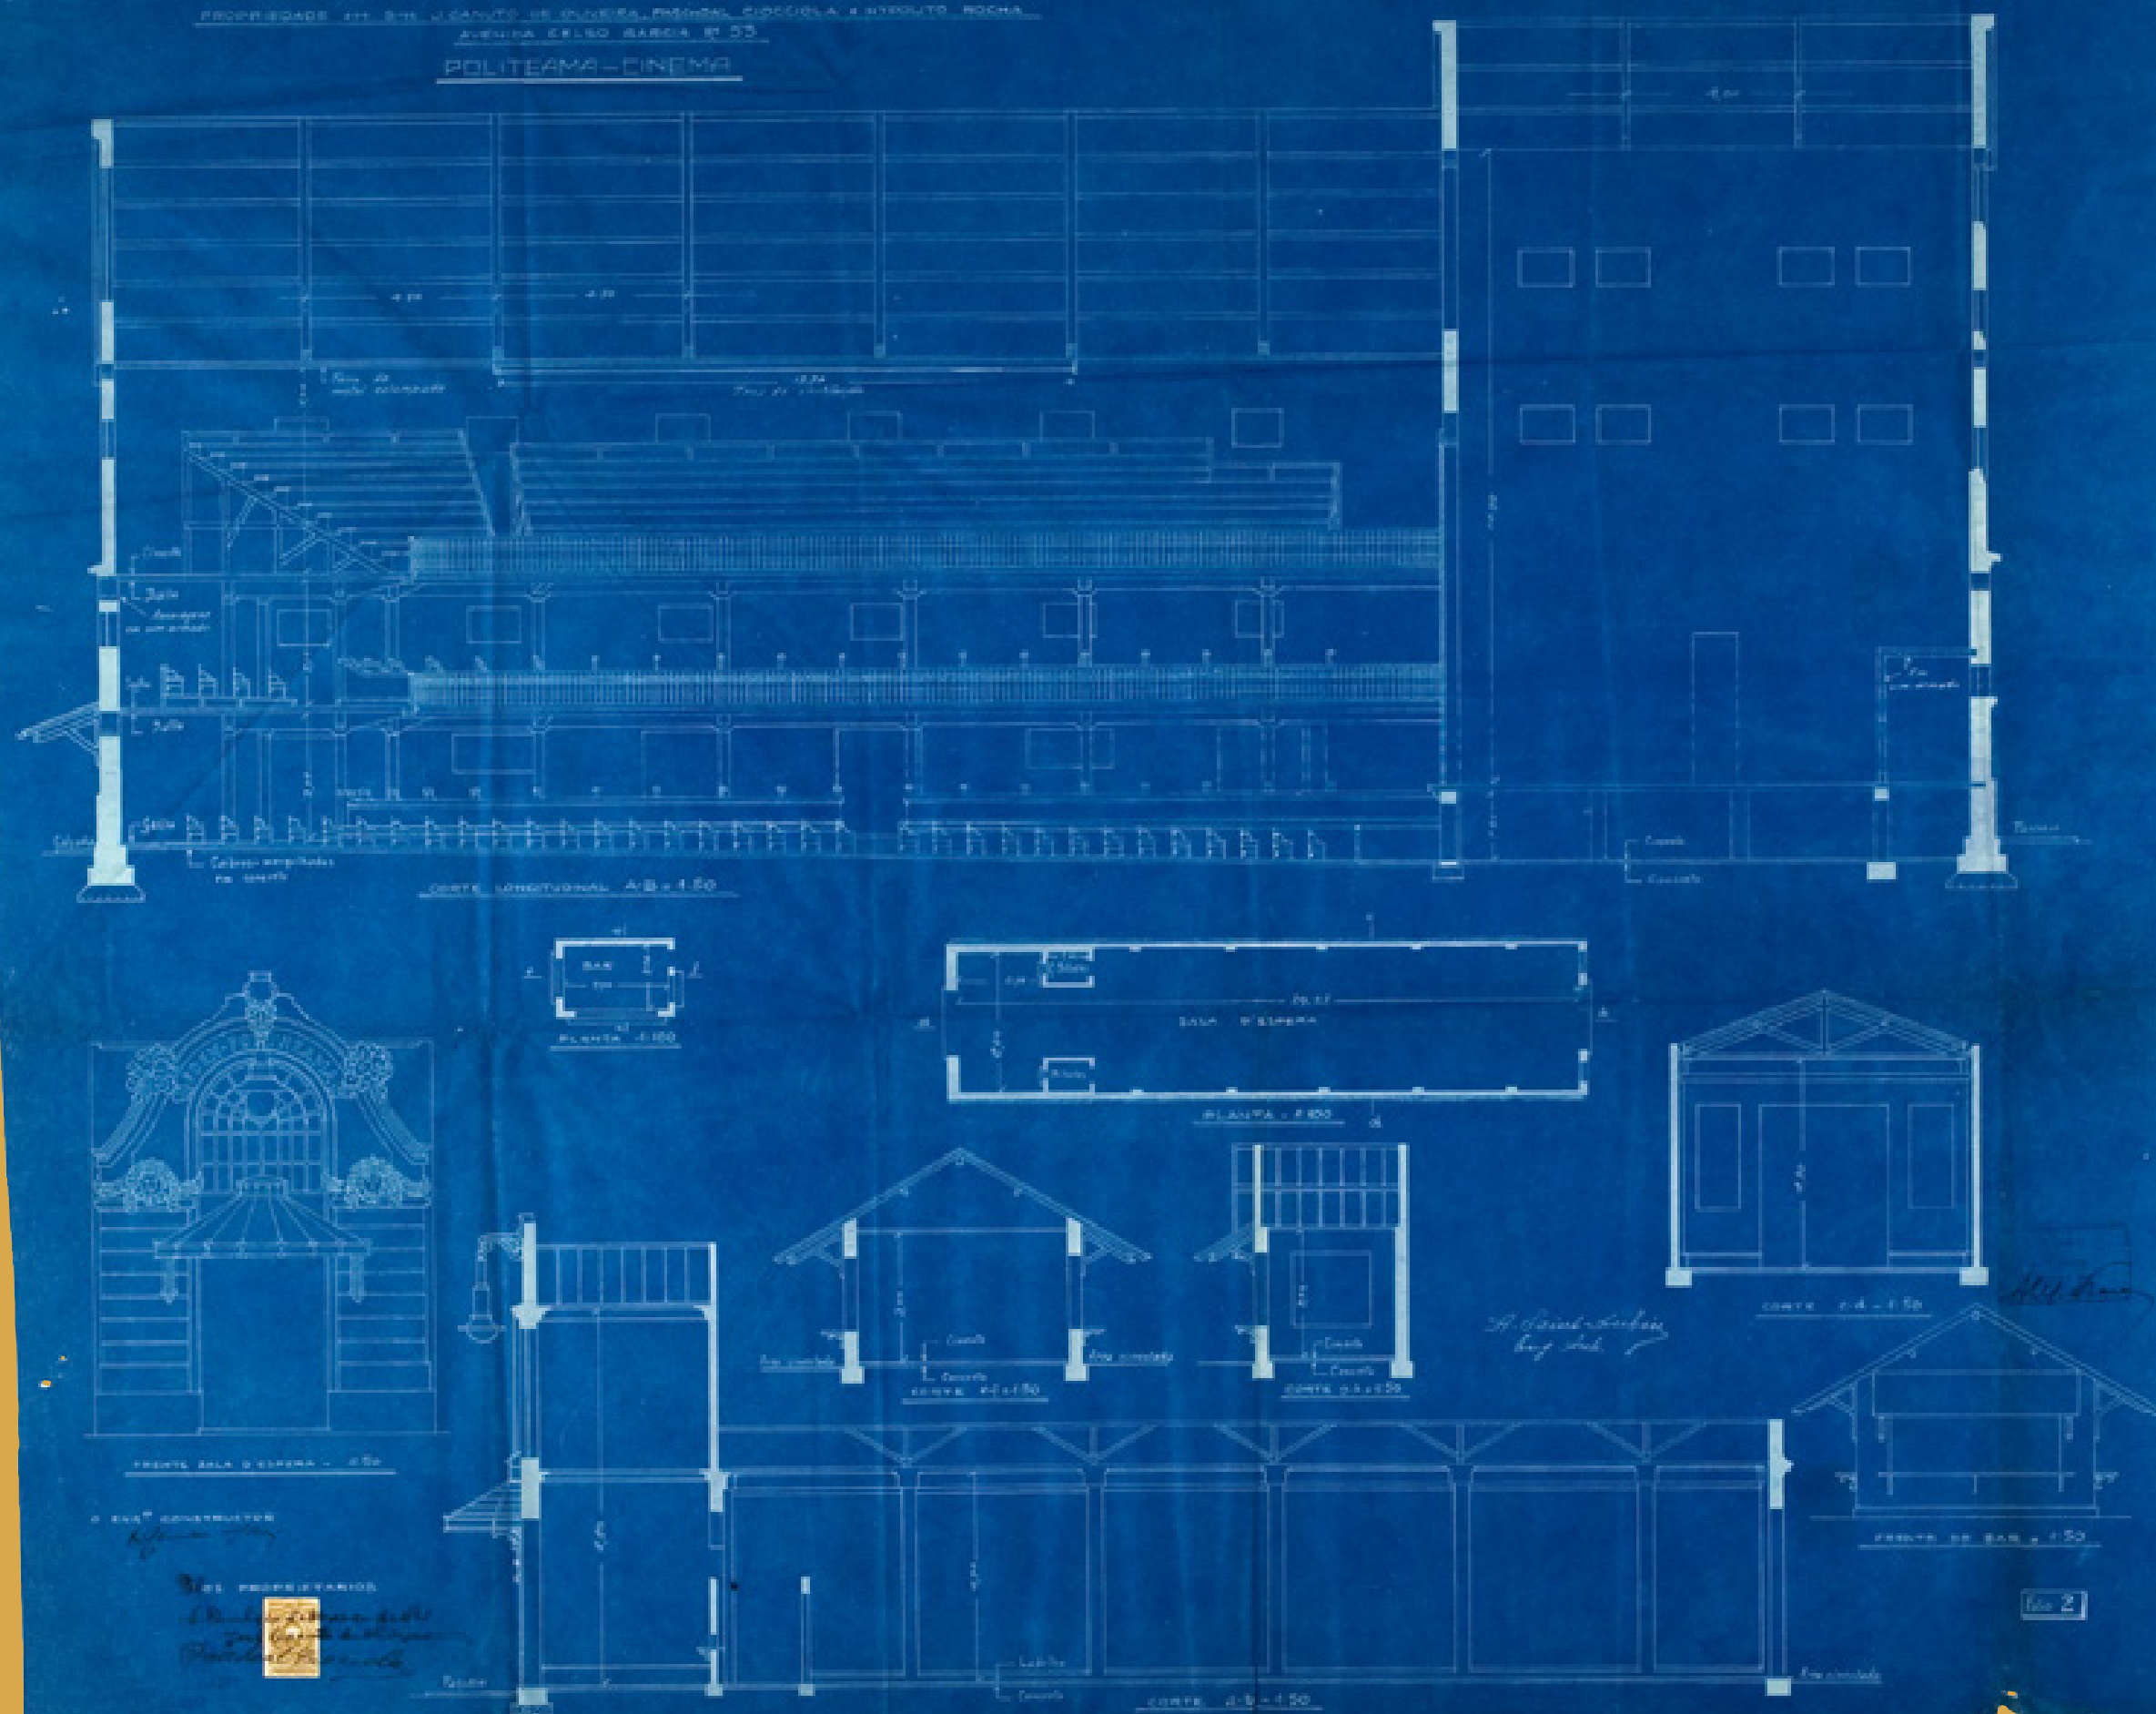


Politeama, Av. Celso Garcia, cortes e fachada, 1921

PROJECTO DA NOVA CABINA PARA
O THEATRO - BRAZ-POLYTEAMA -
SITO NA AV.^{DA} CELSO GARCIA ESQUINA
RUA PROGRESSO N.^o 55.


PROPRIEDADE DOS S.^{rs} CANUTO CIOCIOLA
E ROCHA.

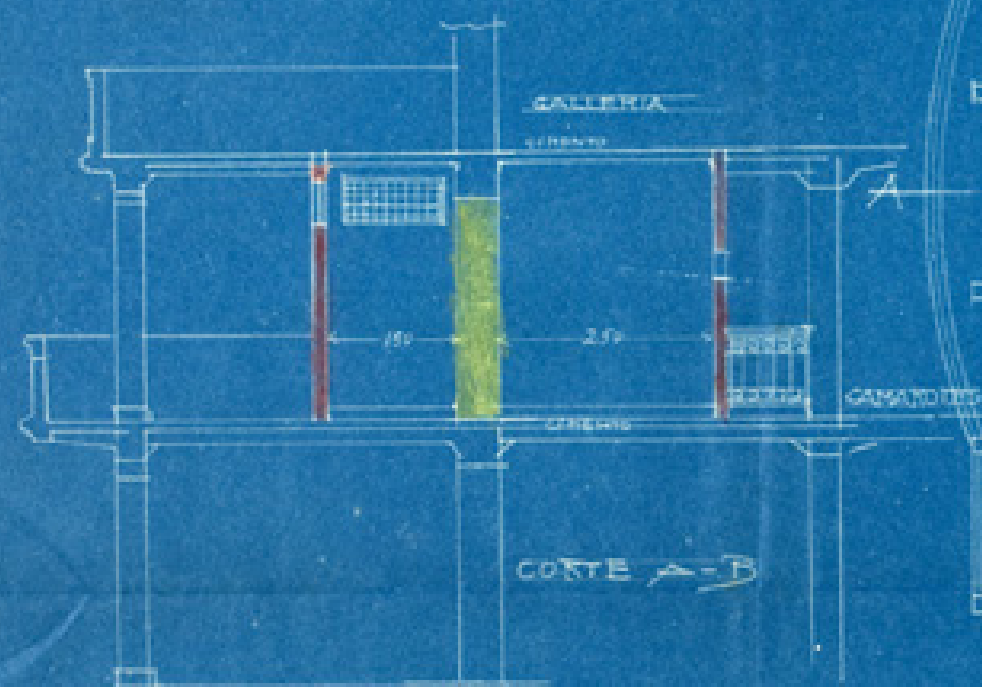

CONSTRUCTORES: COMBRIE ASSON.

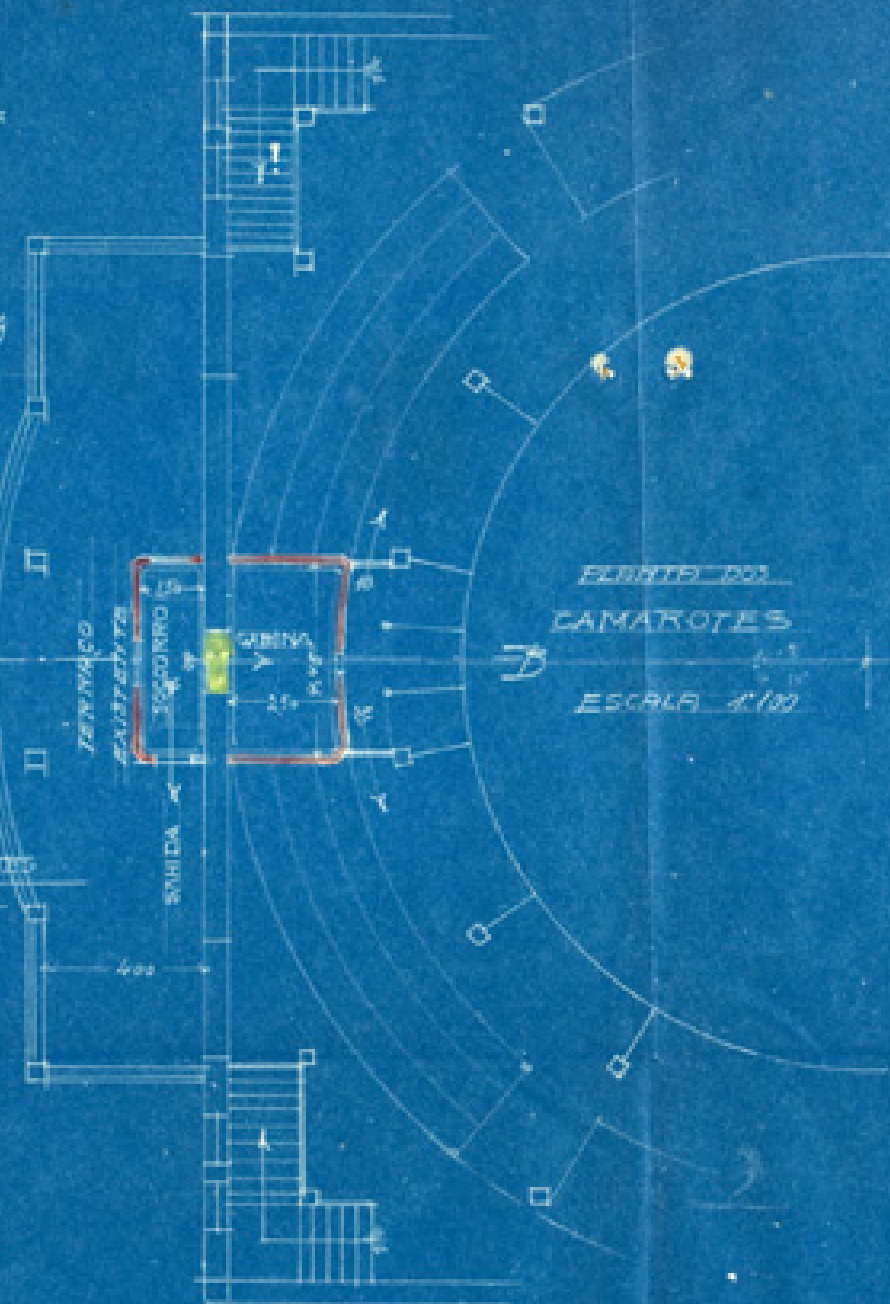

CAMAROTES
ESCALA 1/100

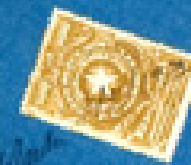

VISTO
1922
[Signature]



~ PROJECTO PARA O CINE-THEATRO SANTA CECILIA ~
 ~ E PARA UM ARMAZEM c/ MORADIA ~
 ~ RUA DAS PALMEIRAS Nº ~
 ~ PROPRI. DR. CRISPINIANO MARTINS DE SIQUEIRA ~

PROJ. Nº 44



~ FACHADA NA RUA DAS PALMEIRAS ~

ESC/ 1:100

PROPRIETARIO

ENGENHEIRO




ALVARO DE SALLES OLIVEIRA
 ~ ENGENHEIRO ~



PROJECTO Nº 44

~ PROJECTO PARA O CINE-THEATRO SANTA CECILIA ~
~ E PARA UM ARMAZEM C/ MORADIA ~
RUA DAS PALMEIRAS Nº
~ PROPR. DR. CRISPINIANO MARTINS DE SIQUEIRA ~

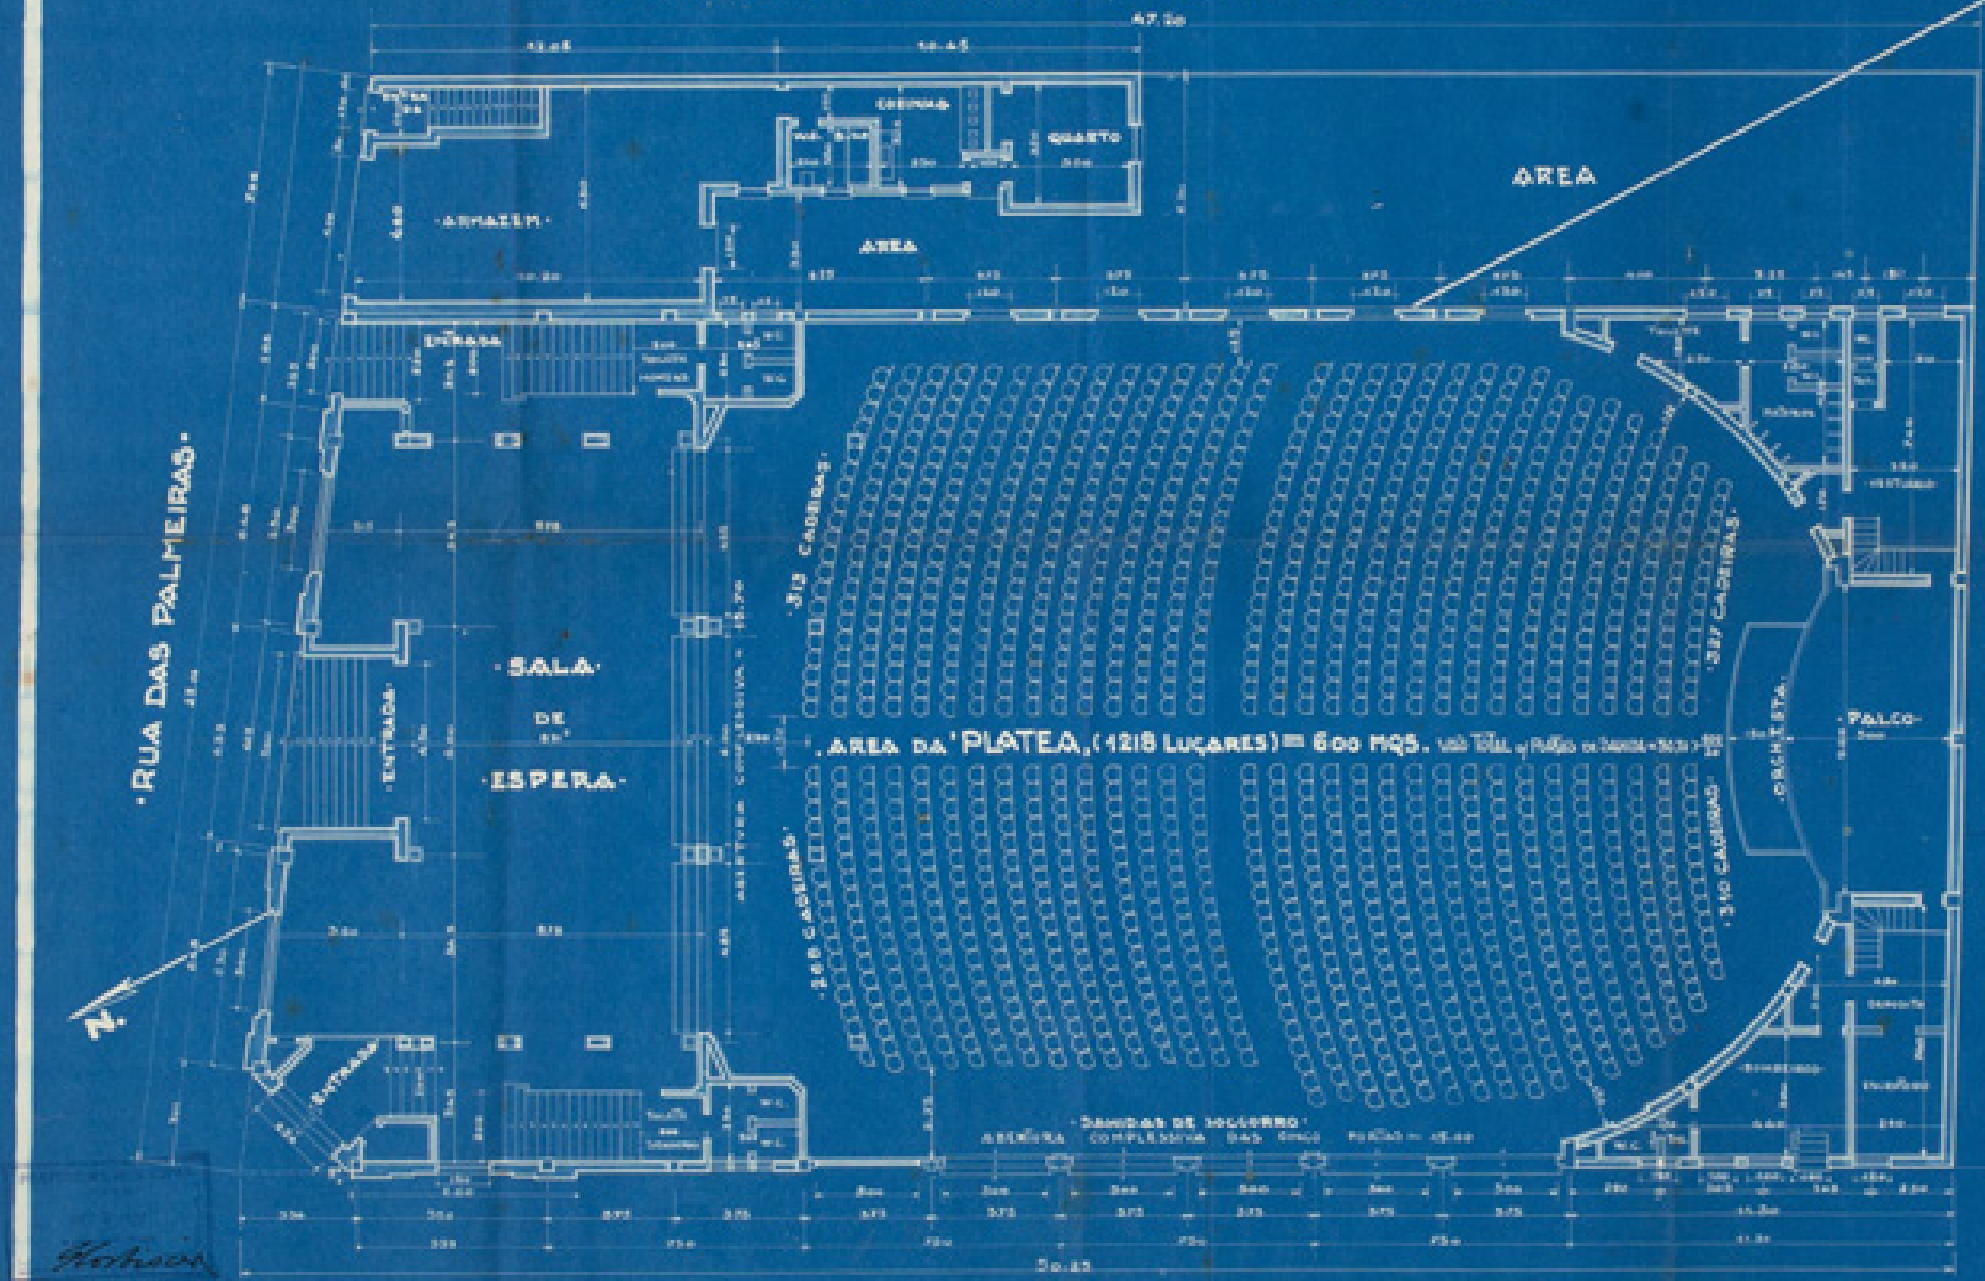

PROPRIETARIO

ENGENHEIRO



RUA CONS. BROTERO
~ PAVIMENTO TERREO ~

ALVARO DE SALES OLIVEIRA
~ ENGENHEIRO ~

ESC. 4/100

Santa Cecília, Rua das Palmeiras, planta - plateia, 1928

« PROJECTO PARA O CINE-THEATRO SANTA CECILIA »
« E PARA UM ARMAZEM C/ MORADIA »
RUA DAS PALMEIRAS Nº 12
« PROPR. DR. CRISPINIANO MARTINS DE SIQUEIRA »


PROPRIETARIO

Dr. Crispiniano Martins de Siqueira

ENGENHEIRO

Alvaro de Sá

Plano nº 178

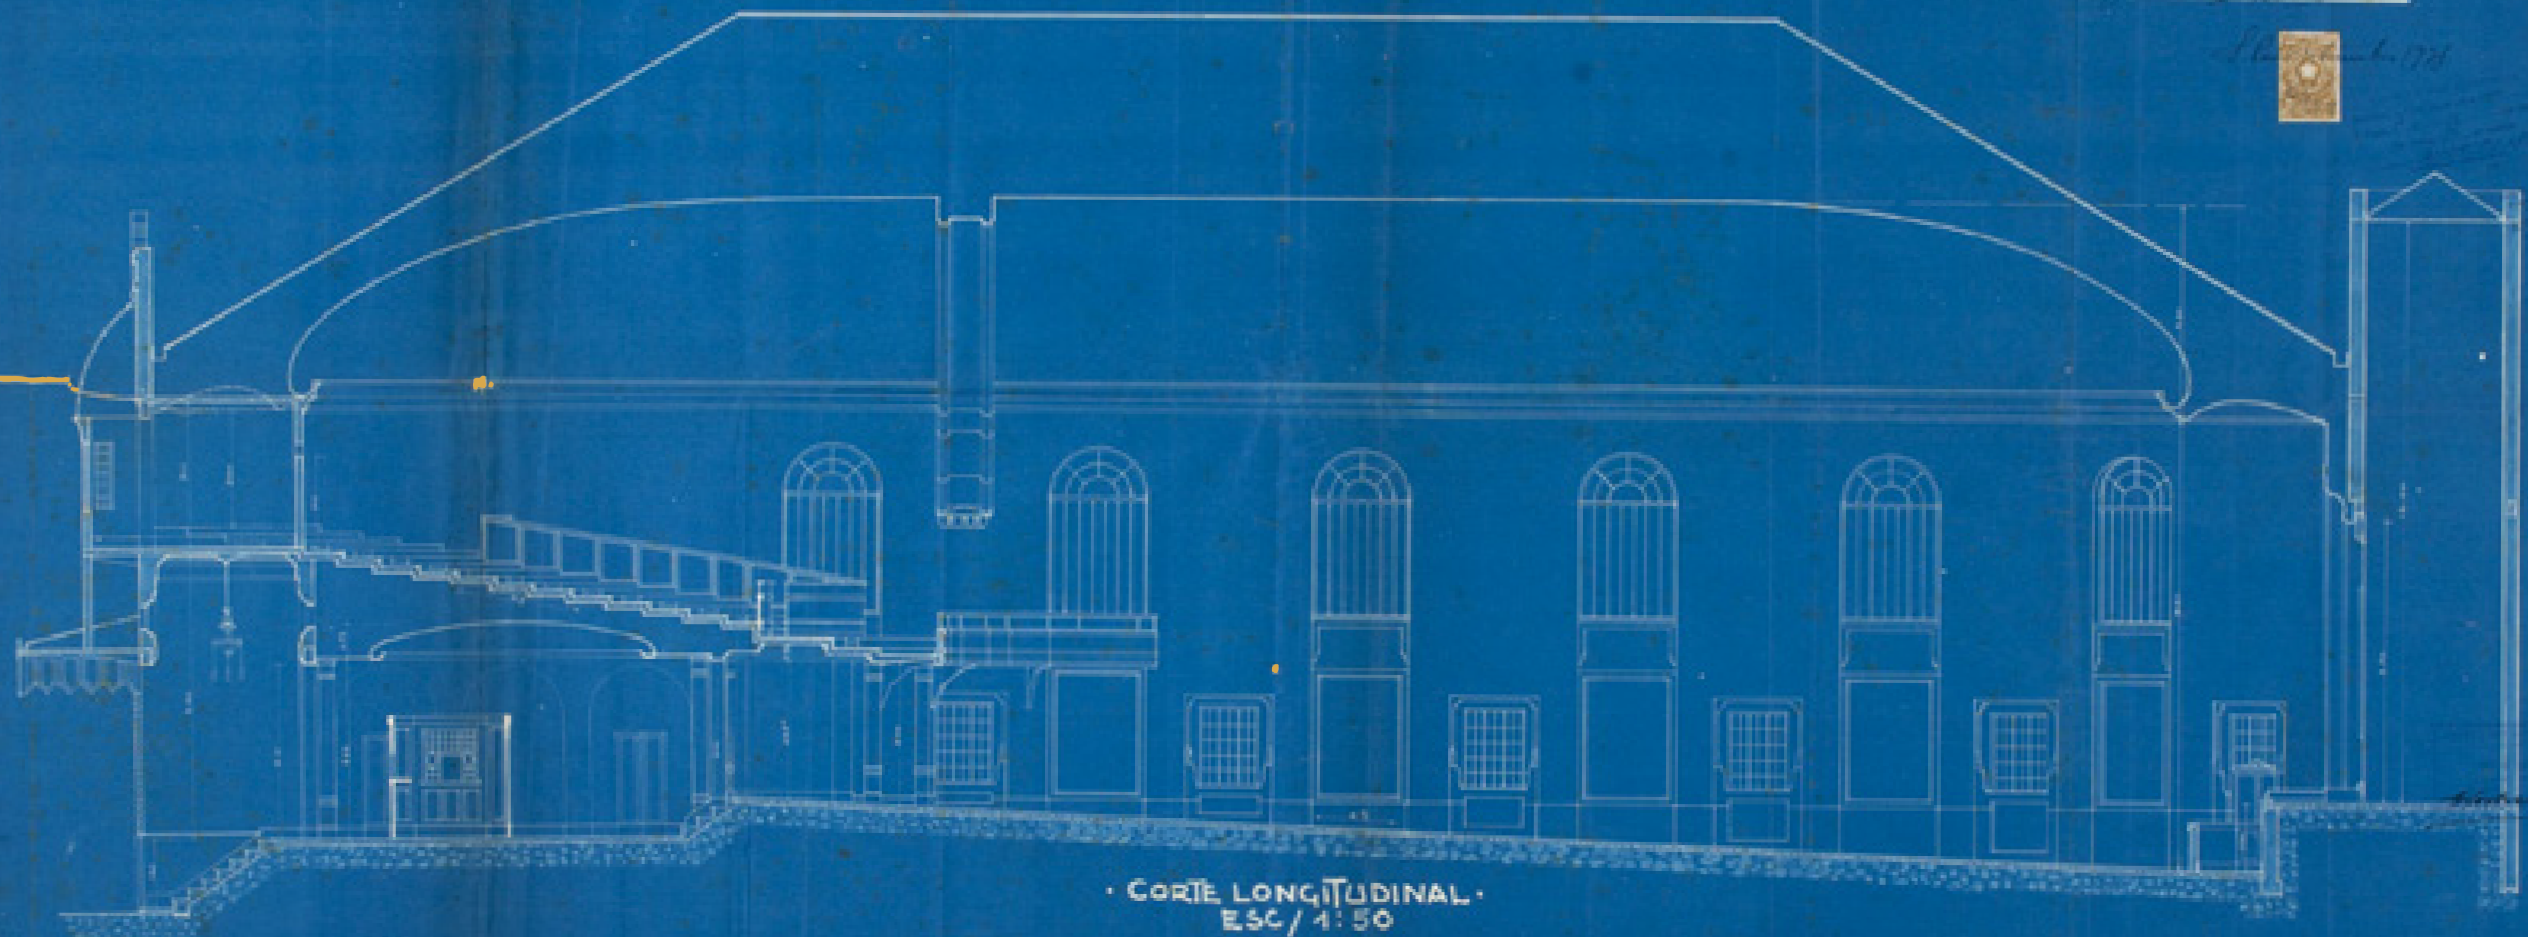

· CORTE LONGITUDINAL ·
ESC/ 1:50

" PROJECTO PARA O CINE-THÉATRO SANTA CECILIA "

" E PARA UM ARMAZEM C/ MORADIA "


RUA DAS PALMEIRAS Nº

" PROPR. DR. CRISPINIANO MARTINS DE SIQUEIRA "


ENGENHEIRO

ALVARO DE SALLES OLIVEIRA
ENGENHEIRO


4 R.

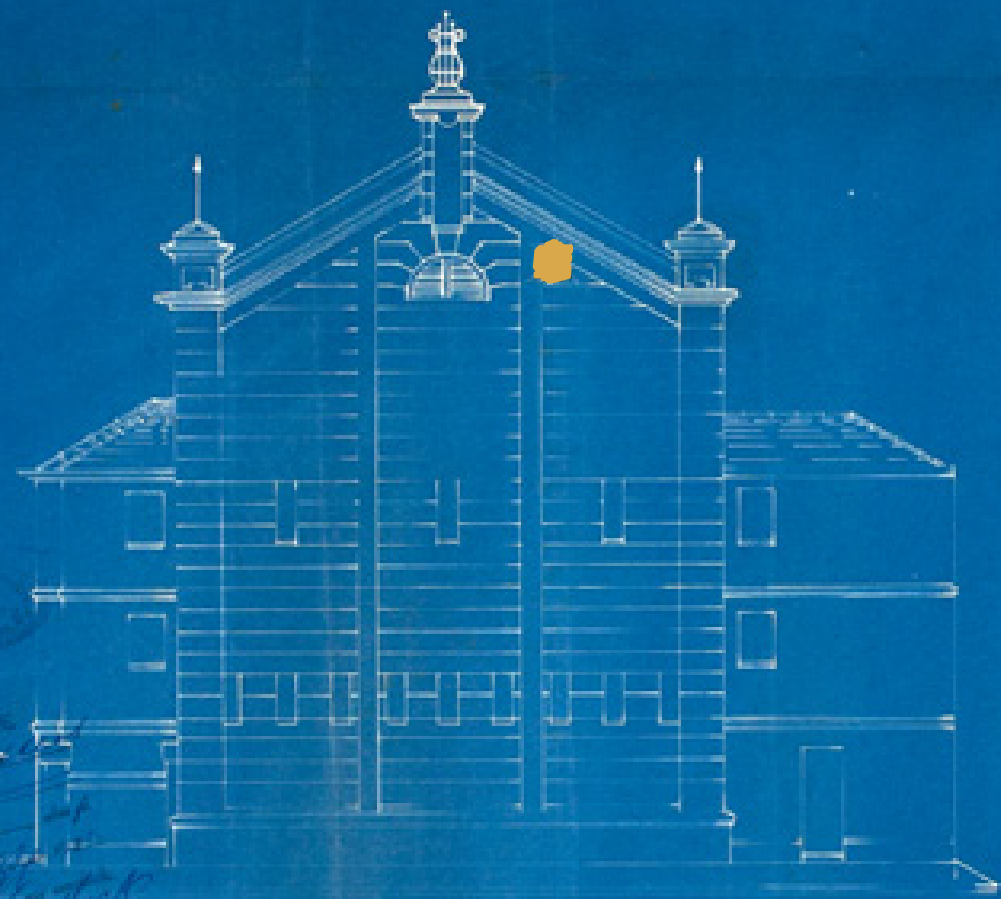

FACHADA PELA RUA ELOY CINQUEIRA

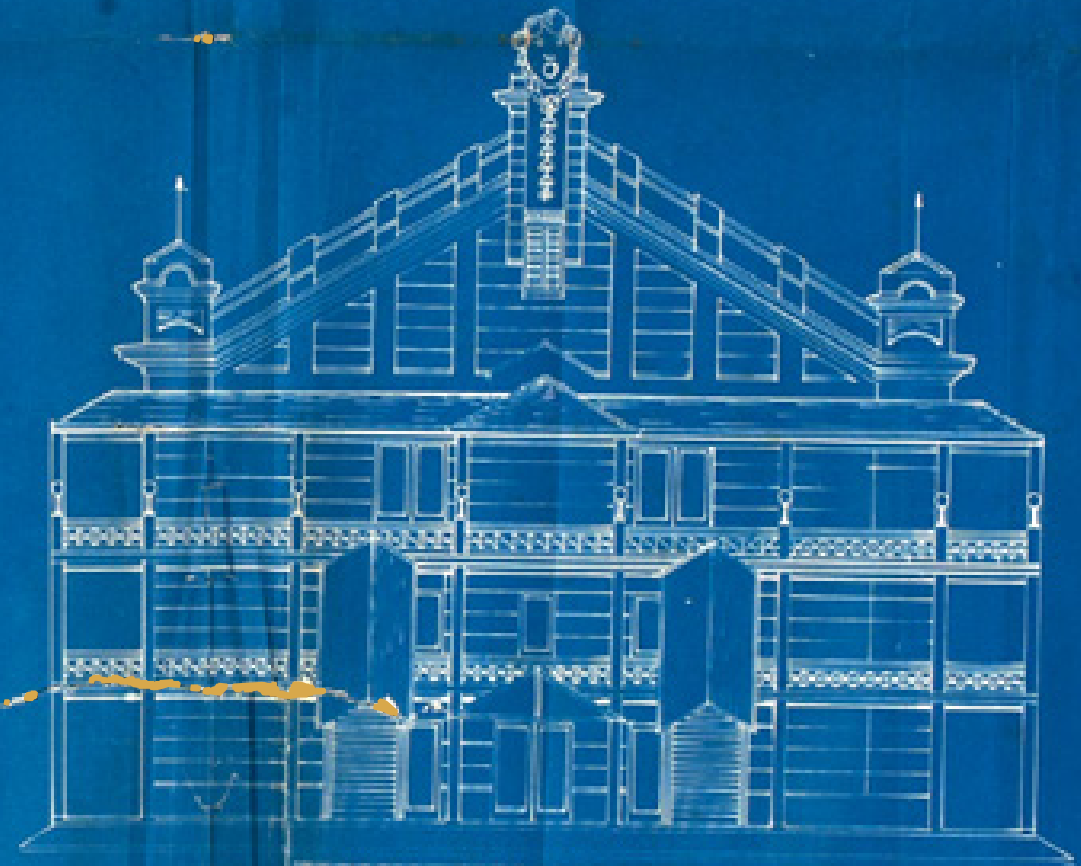


FACHADA PELA RUA SILVA JARDIM

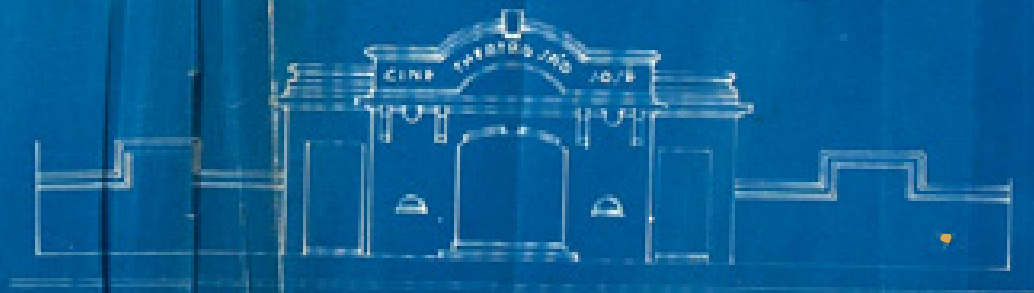


ENTRADA E BILHETERIA

O ARCHITECTO
OF PROPRIETARIO
Eng.º J. J. de Azevedo
Eng.º F. J. de Azevedo
Eng.º J. J. de Azevedo

E/C: 1100

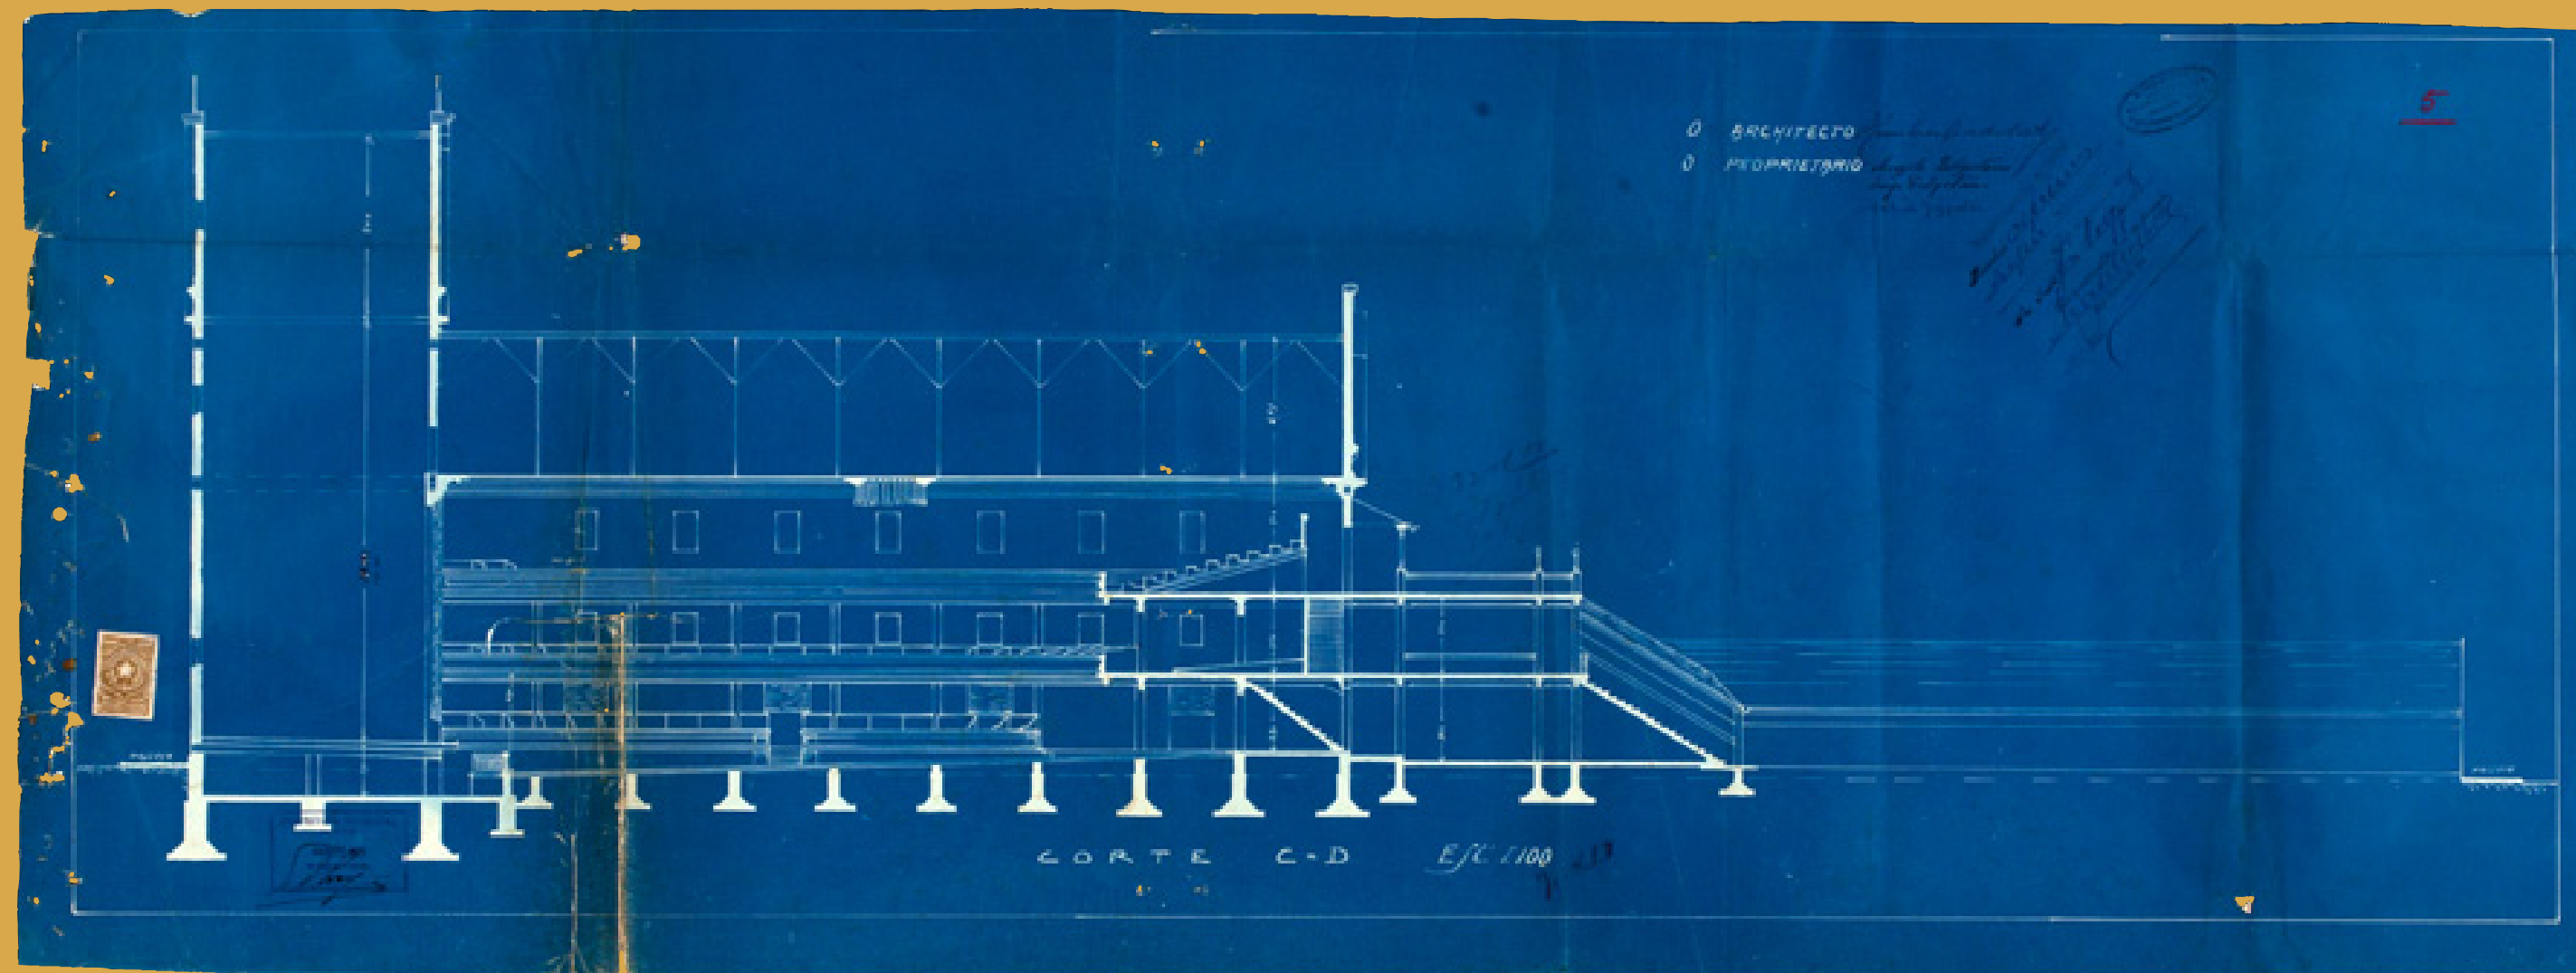


São José, Largo São José do Belém, corte longitudinal, 1926

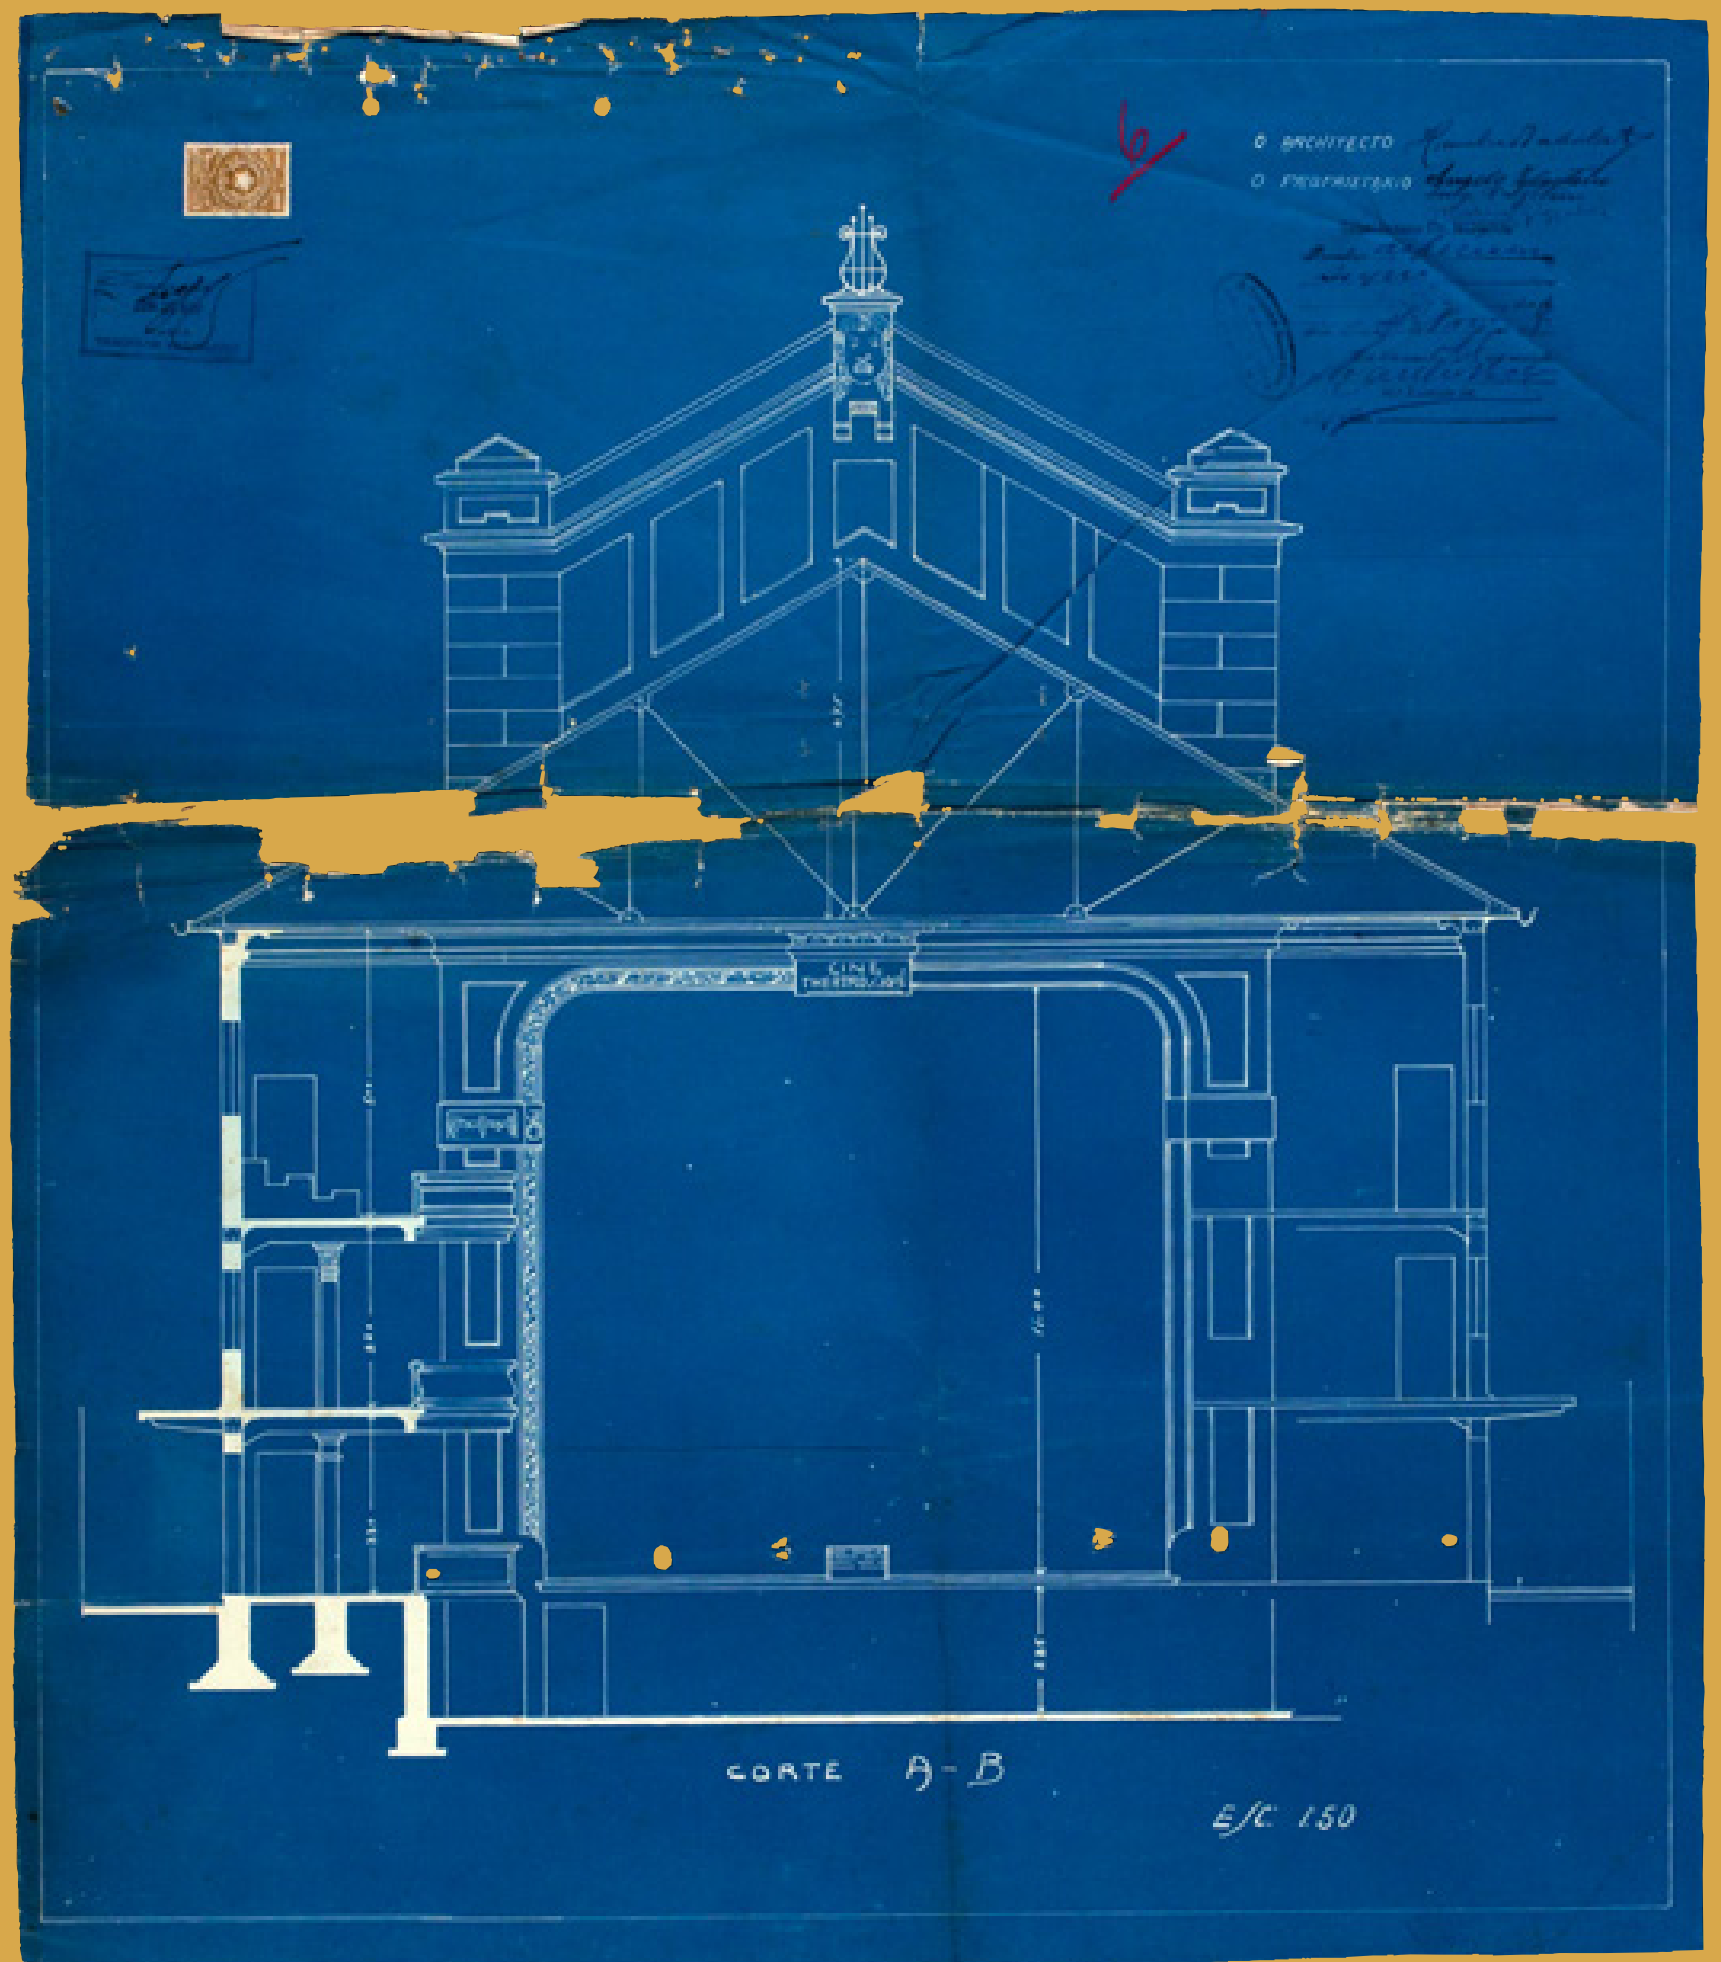

São José, Largo São José do Belém, corte transversal, 1926

P. Alb. Luis

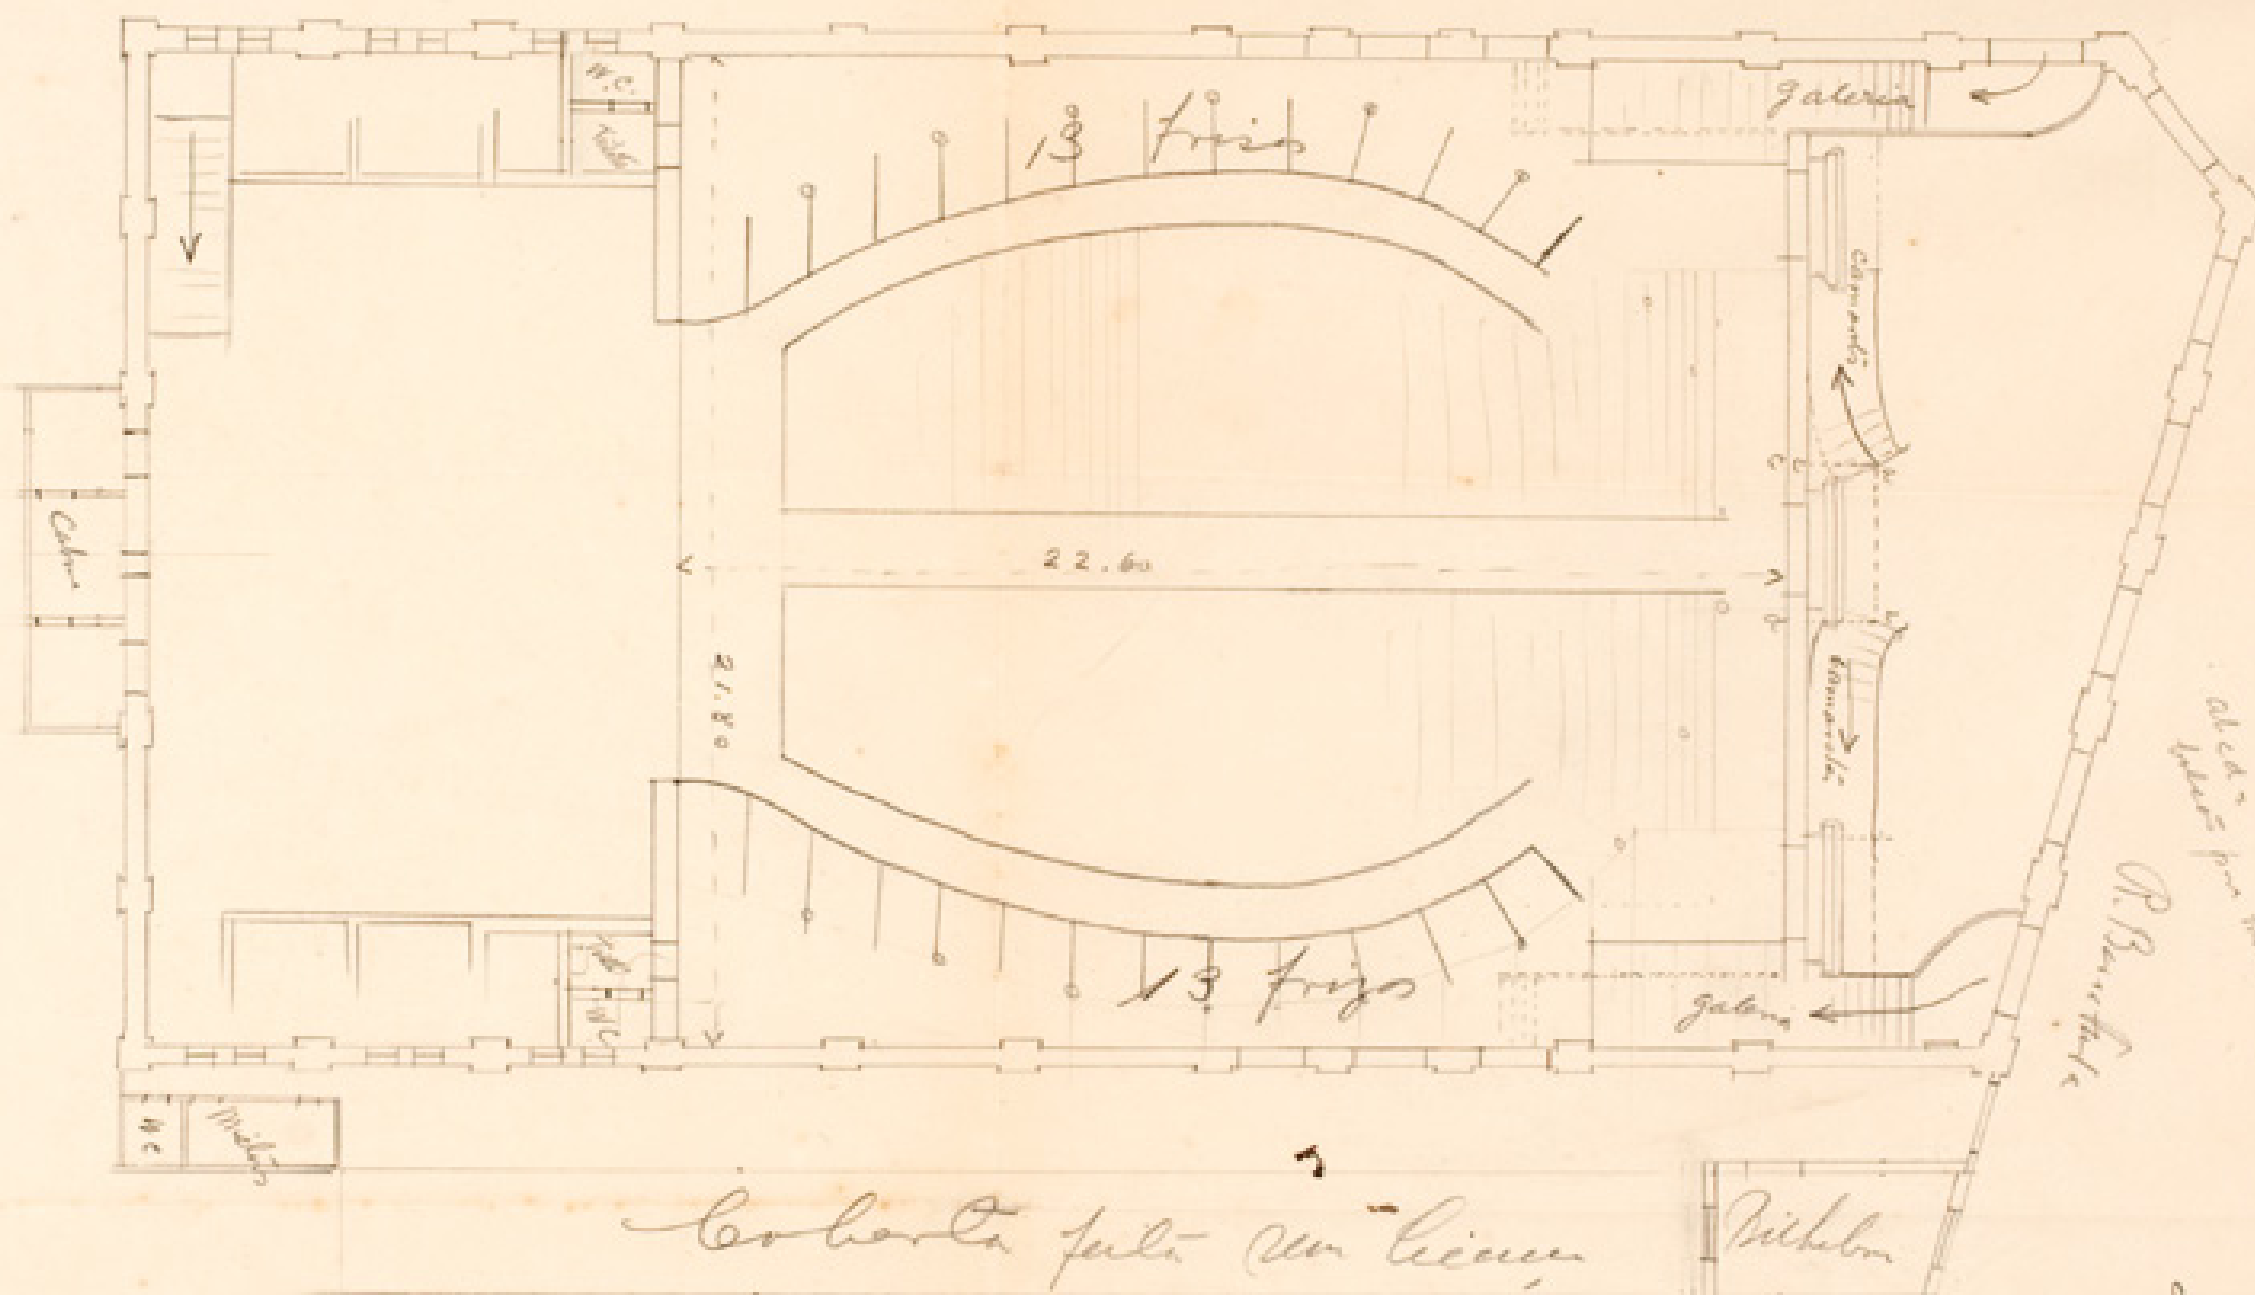

"Galerias", conforme o construído.

Alb. Luis

P. Alb. Luis

Alb. Luis